



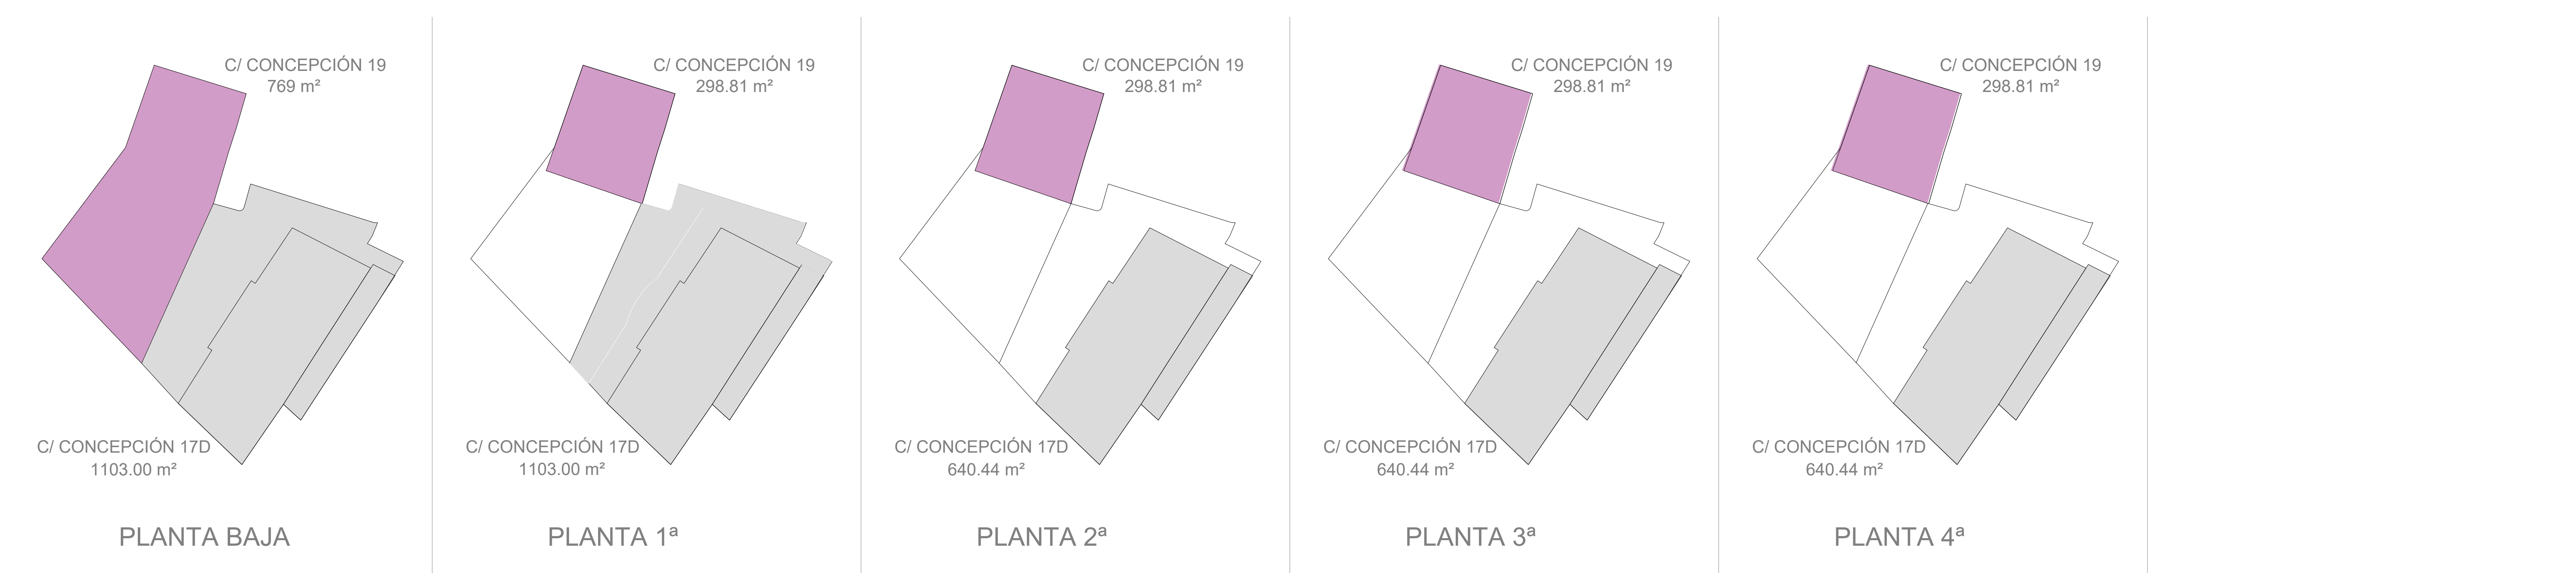

MODIFICACIÓN PGOU

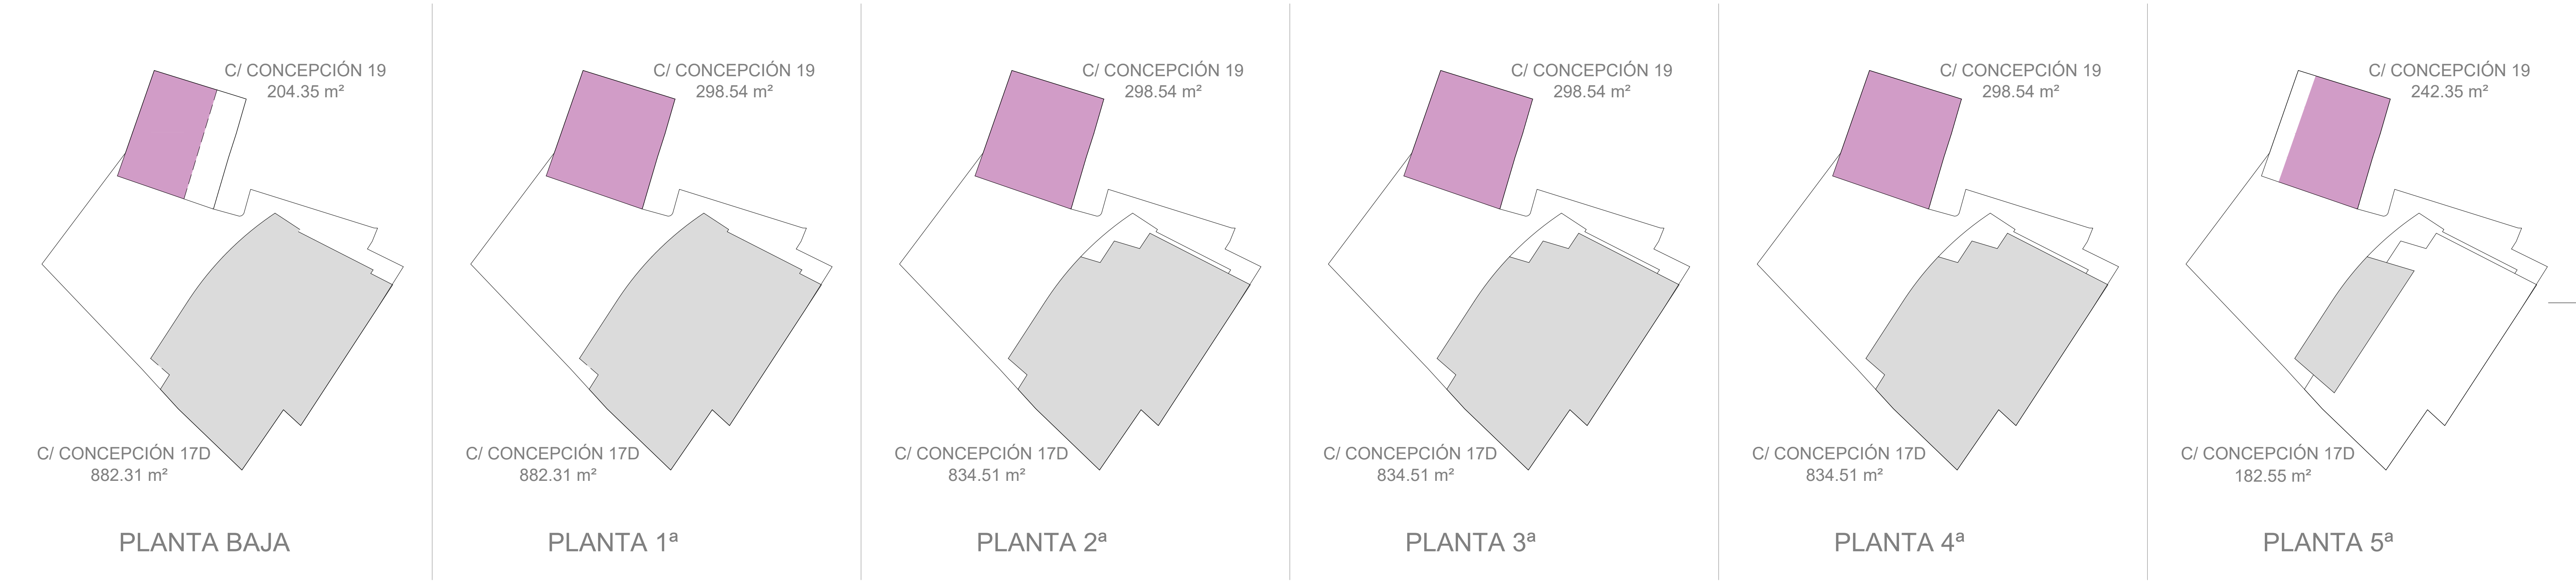

	ESTADO ACTUAL PGOU		MODIFICACIÓN PGOU	
PLANTA	C/ CONCEPCIÓN 17D	C/ CONCEPCIÓN 19	C/ CONCEPCIÓN 17D	C/ CONCEPCIÓN 19
PLANTA BAJA	1103,00	769,00	882,31	204.35
PLANTA 1ª	1103,00	298,81	882,31	298,54
PLANTA 2ª	640,44	298,81	834,51	298,54
PLANTA 3ª	640,44	298,81	834,51	298,54
PLANTA 4ª	640,44	298,81	834,51	298,54
PLANTA 5ª			182,55	242,35
SUP. TOTAL	4127,32 ⁽¹⁾	1964,24 ⁽²⁾	4450,70 ⁽³⁾	1640,86 ⁽⁴⁾
		⁽²⁾⁻⁽⁴⁾⁼ 323,38 El excedente de edificabilidad de C/19 se traslada a C/ 17D	⁽¹⁾⁺⁽⁽²⁾⁻⁽⁴⁾⁾⁼⁽³⁾ 4127,33+323,37=4450,70	
	USO EQUIPAMIENTO	USO RESIDENCIAL	USO EQUIPAMIENTO	USO RESIDENCIAL



Nº 17
Nº 19
Nº 21
Nº 23
ALZADO CALLE CONCEPCIÓN - ESTADO ACTUAL



Nº 17
Nº 19
Nº 21
Nº 23
ALZADO CALLE CONCEPCIÓN - MODIFICACIÓN PROPUESTA

ARTURO GONZÁLEZ DE LA FUENTE MODIFICACIÓN PUNTUAL DEL PGOU - MODIFICACIÓN DE LA ORDENACIÓN DETALLADA
PLAZA LUIS MARTÍN SANTOS, 1 y CALLE CONCEPCIÓN, 17D y 19, 09006 (BURGOS)

JULIO 2024
Ref.02/22

ORDENACIÓN DE VOLÚMENES
ALZADO CALLE CONCEPCIÓN

Avd. Cid Campeador, 40-3º B
09005 Burgos
Telf. 686 72 50 55
arturgos149@gmail.com

ARTURO GONZÁLEZ DE LA FUENTE
arquitecto

FUNDACIÓN CÍRCULO BURGOS
promotor

escala 1:300



ALZADO TRASERO - ESTADO ACTUAL



ALZADO TRASERO - MODIFICACIÓN PROPUESTA

■■■■■■■■■■ NUEVO ESPACIO DE DOMINIO PRIVADO Y USO PÚBLICO

ARTURO GONZÁLEZ DE LA FUENTE MODIFICACIÓN PUNTUAL DEL PGOU - MODIFICACIÓN DE LA ORDENACIÓN DETALLADA
PLAZA LUIS MARTÍN SANTOS, 1 y CALLE CONCEPCIÓN, 17D y 19, 09006 (BURGOS)

JULIO 2024
Ref.02/22

ORDENACIÓN DE VOLÚMENES
ALZADO TRASERO CALLE ENTRE IES CARDENAL LÓPEZ DE MENDOZA

Avd. Cid Campeador, 40-3° B
09005 Burgos
Telf. 686 72 50 55
arturgos149@gmail.com

ARTURO GONZÁLEZ DE LA FUENTE FUNDACIÓN CÍRCULO BURGOS
arquitecto promotor

escala 1:300