


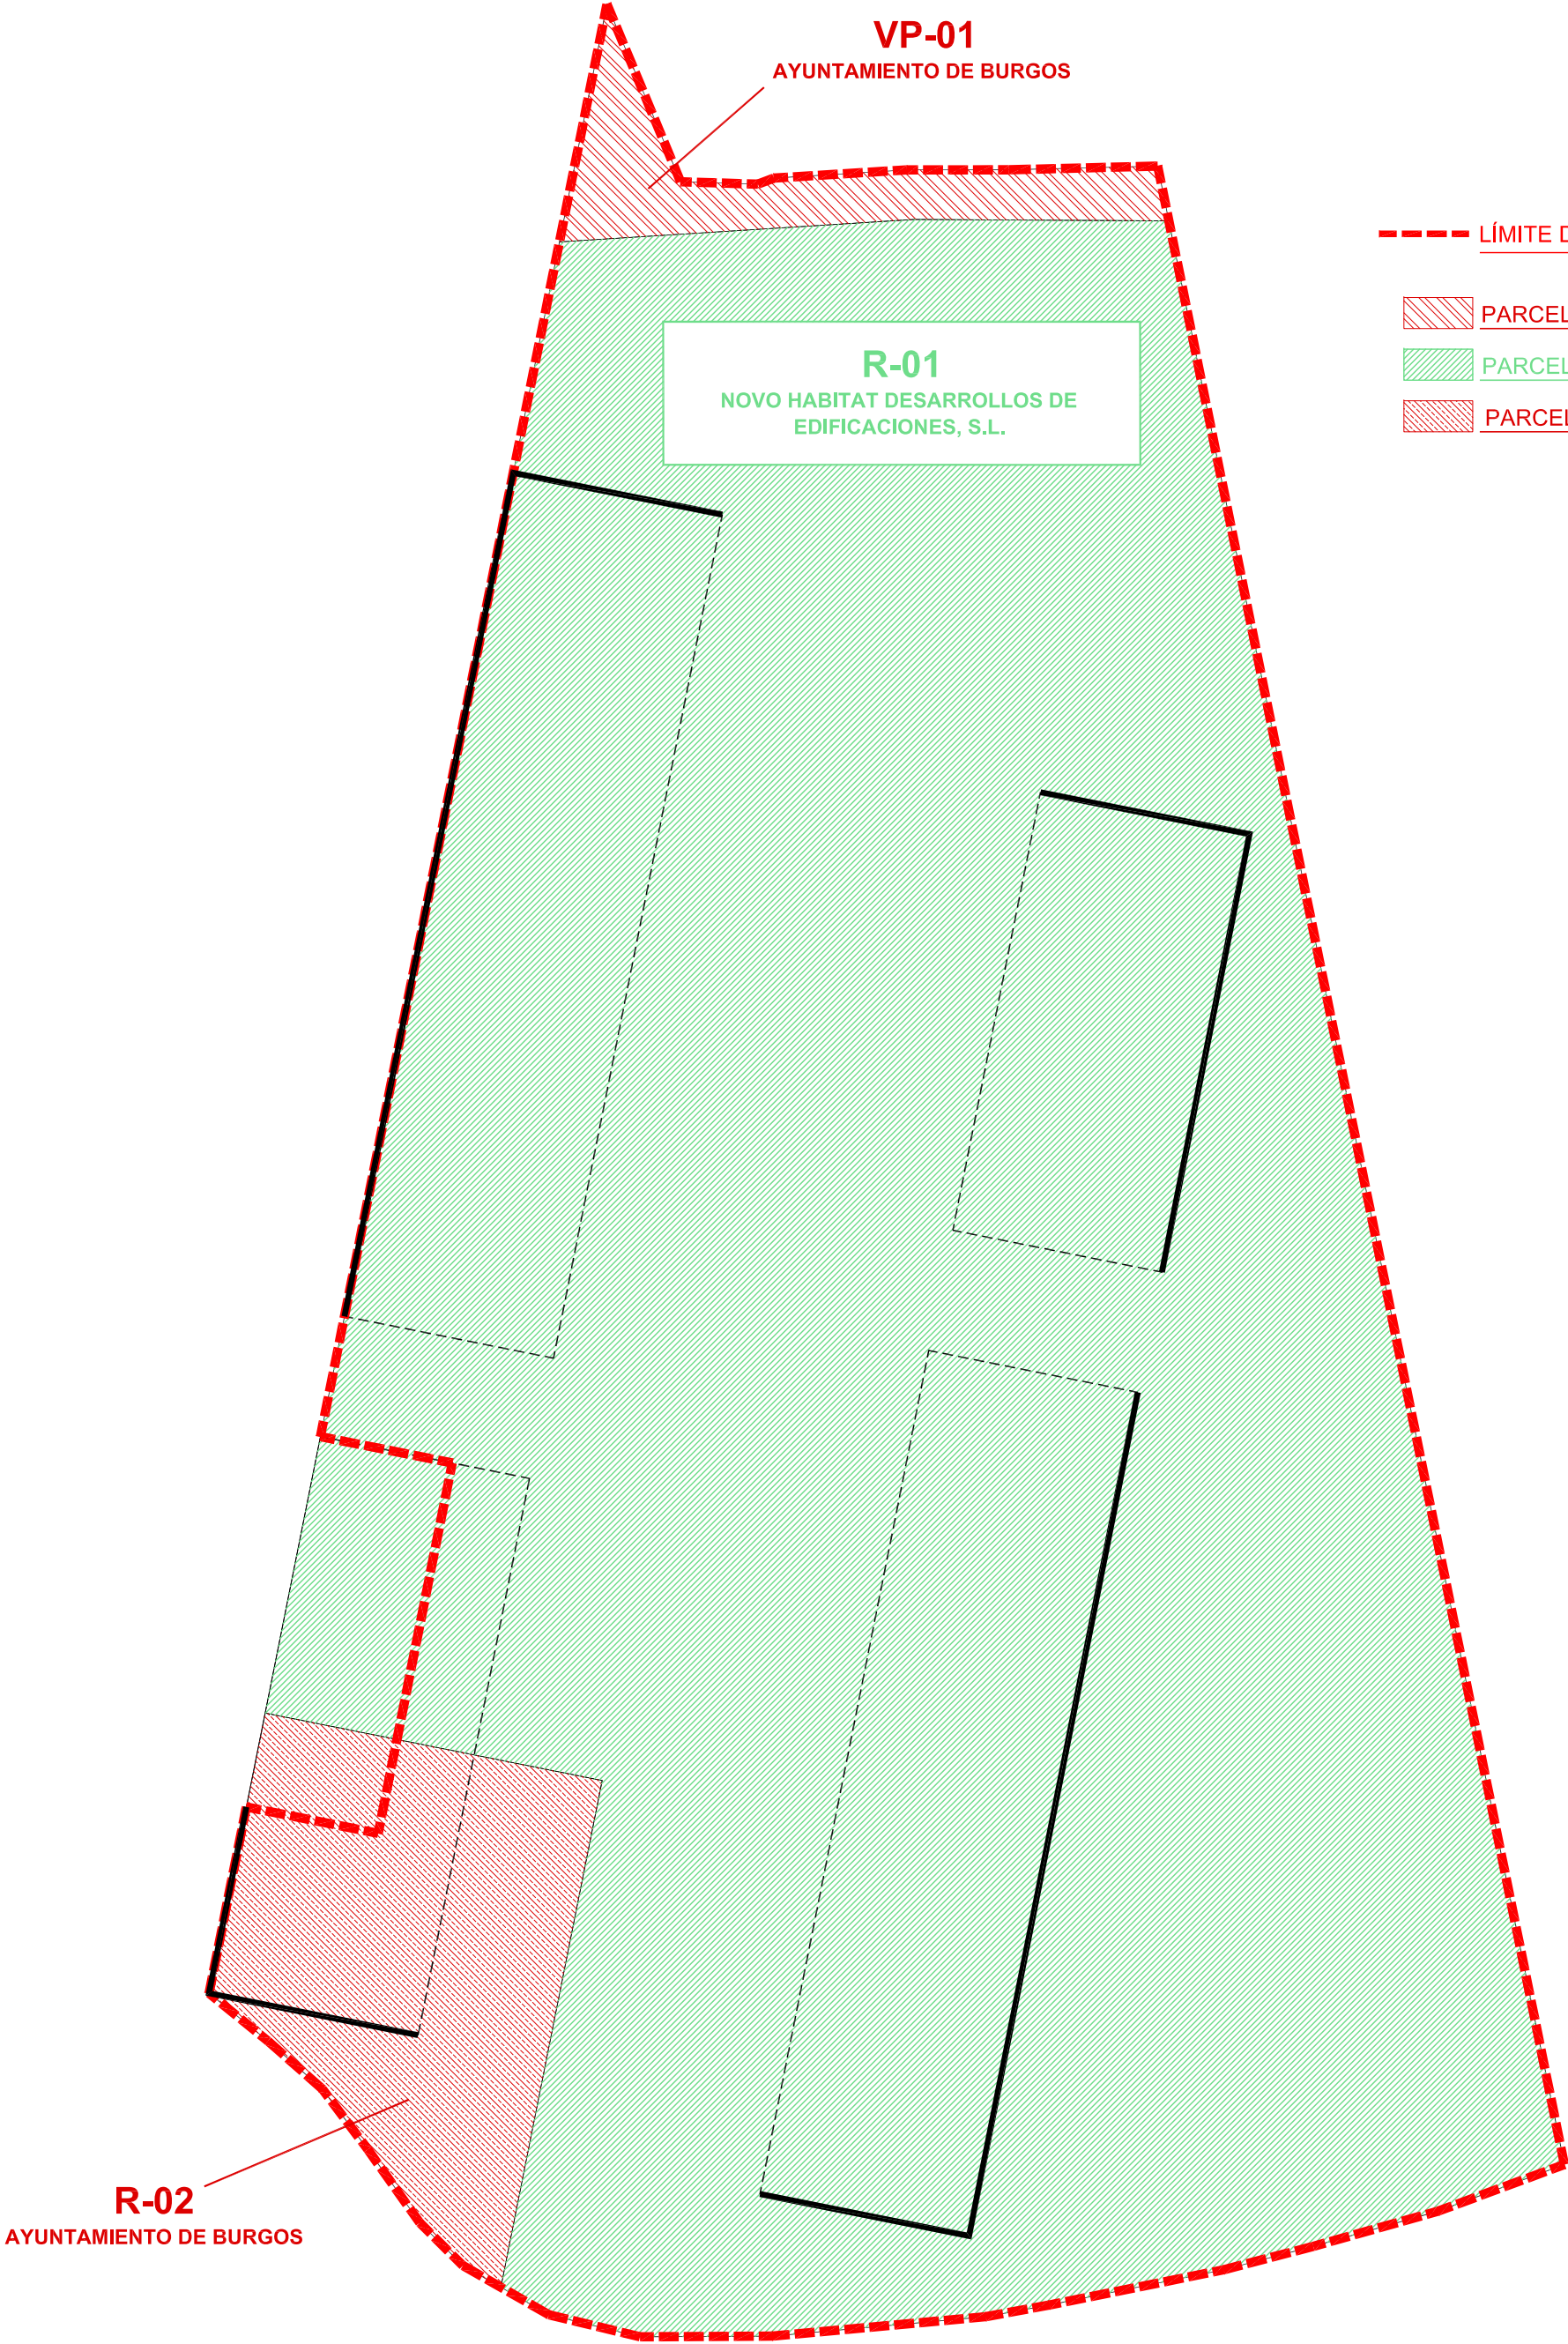

	LÍMITE DE U.A. 36.03, SUPERFICIE	11.506,59 m²
	PARCELA RESULTANTE VP-01, SUPERFICIE	228,32 m²
	PARCELA RESULTANTE R-01, SUPERFICIE	10.788,93 m²
	PARCELA RESULTANTE R-02, SUPERFICIE	775,29 m²

PROYECTO DE ACTUACIÓN
SECTOR DE SUELO URBANO NO CONSOLIDADO S-36.03. "PIEDRAS Y MÁRMOLES" DEL PGOU - BURGOS -

PROPIEDAD:

0421/PA