


CALLE DE LÓPEZ BRAVO

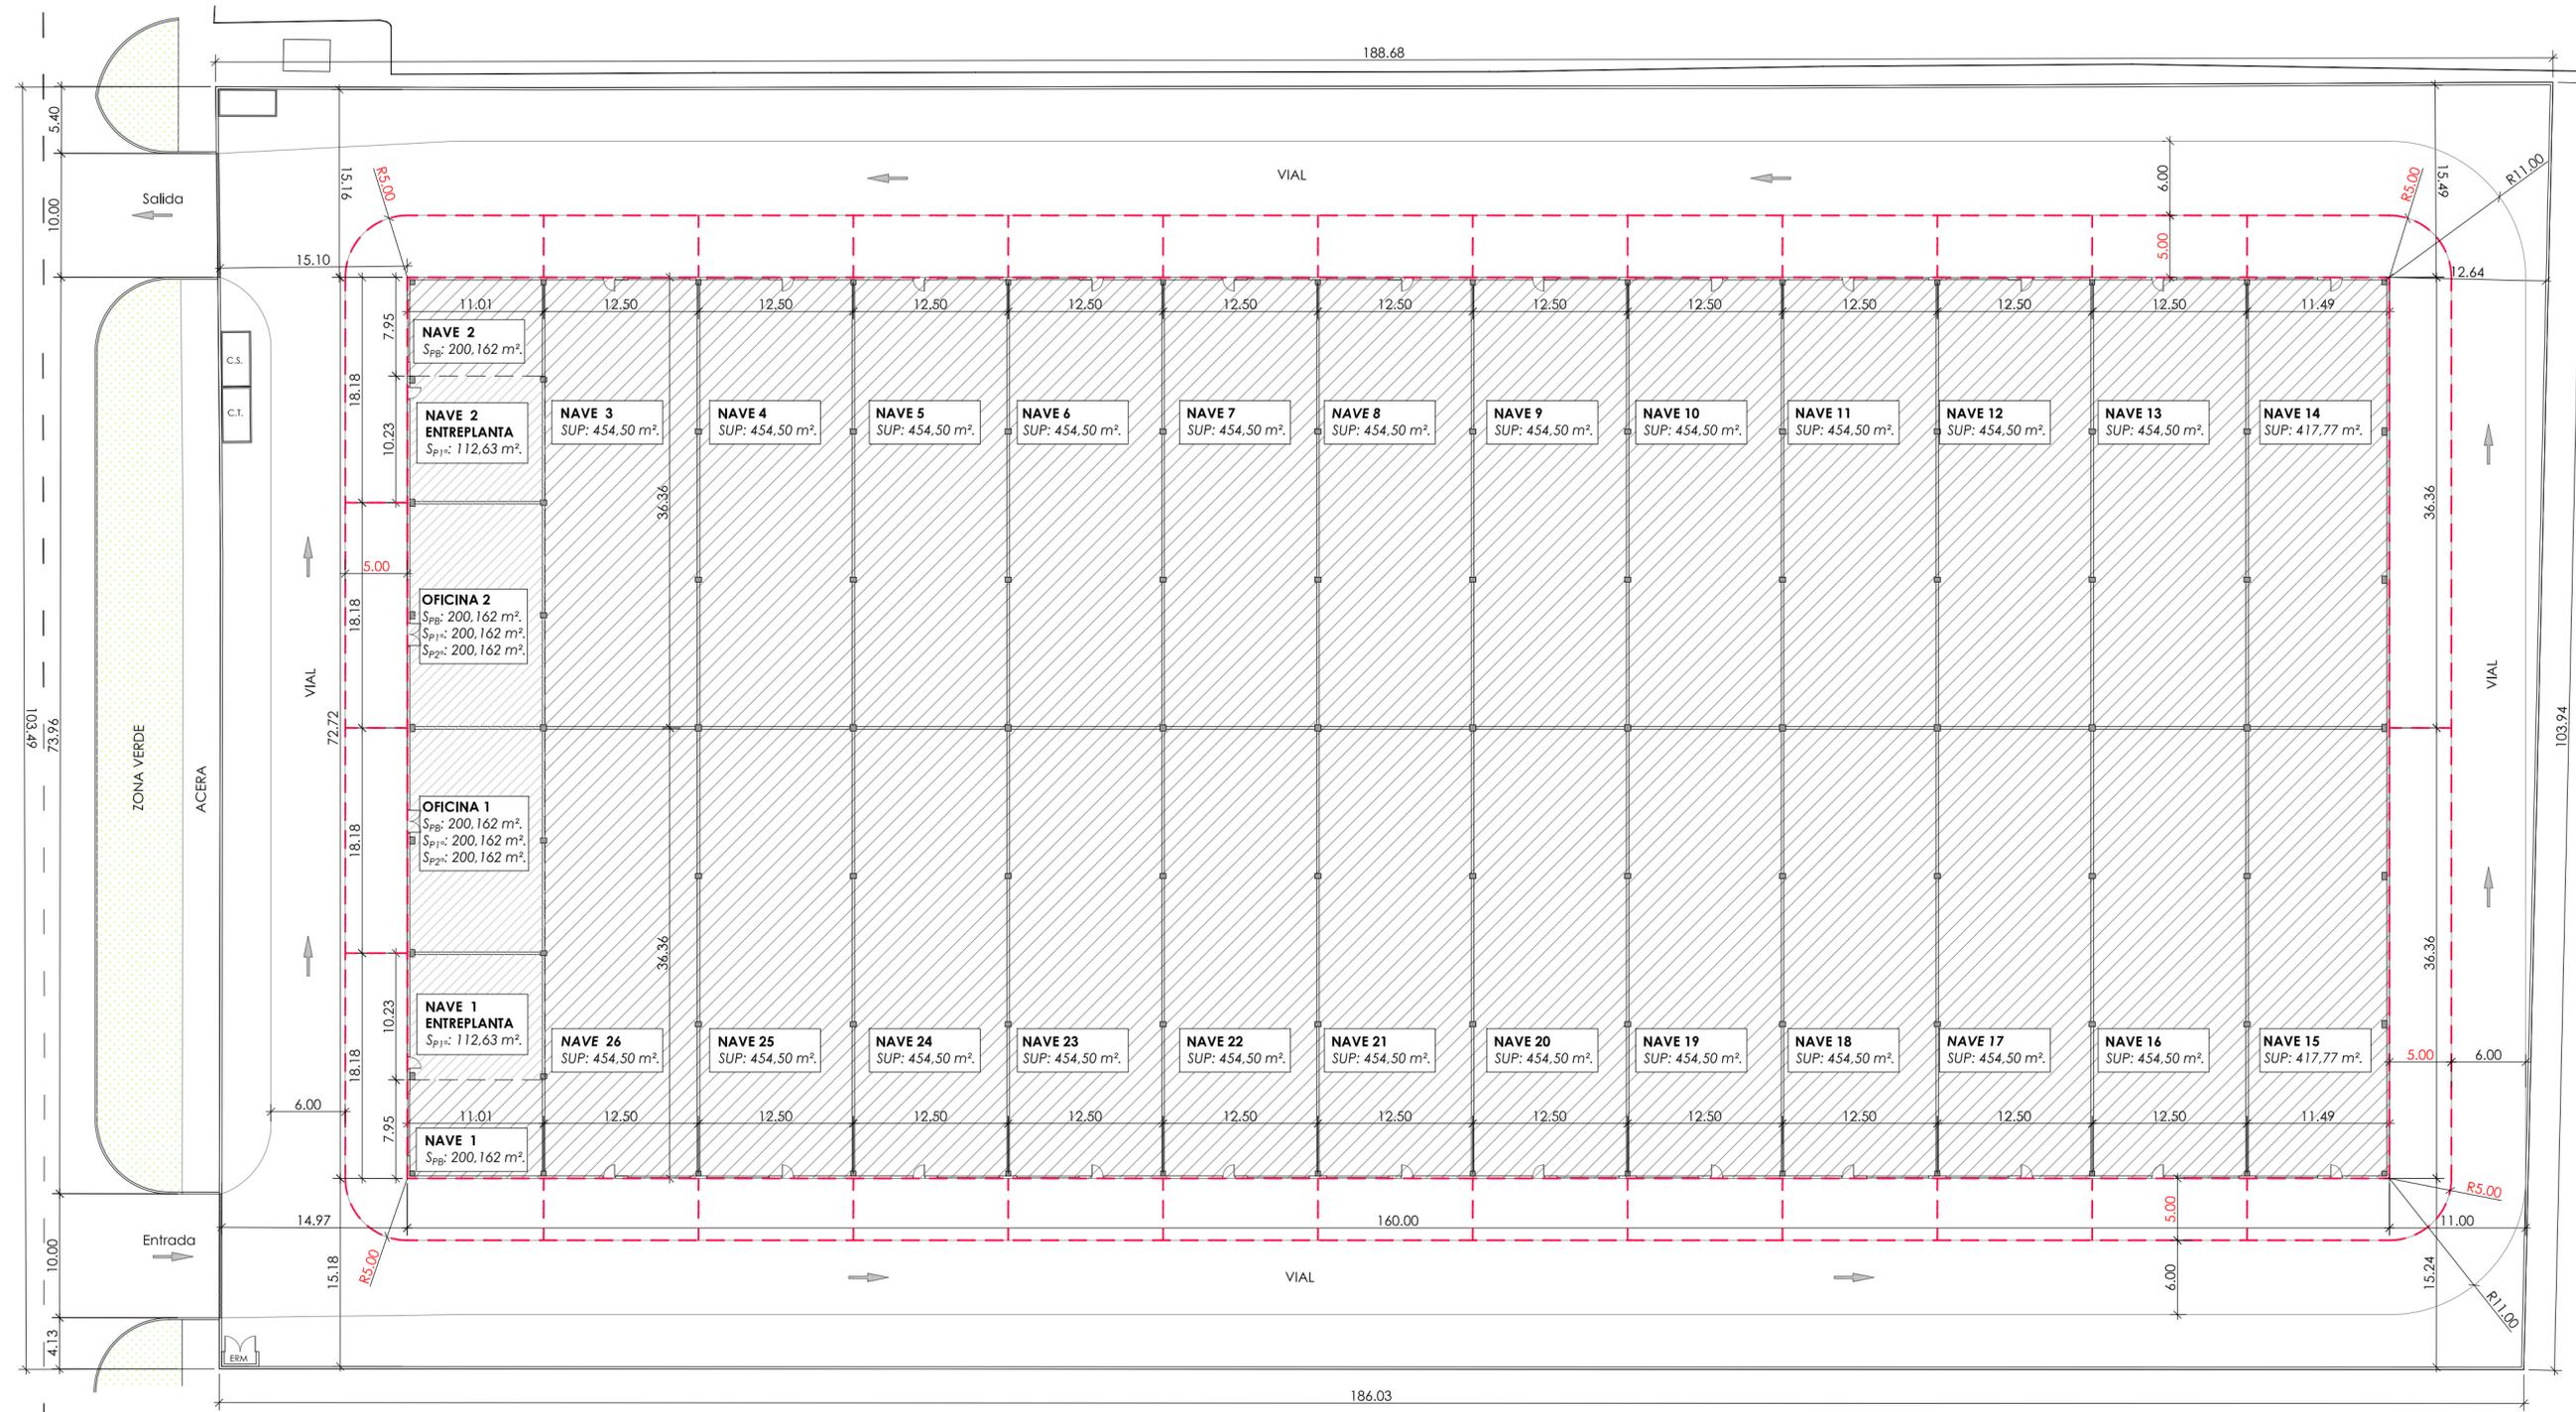

PROMOTOR: SANTAOLALLA AMBIENTAL, S.L.		ESTUDIO DE DETALLE: NAVES NIDO EN C/LÓPEZ BRAVO 11B, P.I. VILLALONQUÉJAR (BURGOS)		INGENIERO: VÍCTOR MEDIAVILLA MEDIAVILLA INGENIERO INDUSTRIAL, COL.1028			
Avenida CASTILLA Y LEÓN, 42 - 44 - 09006 - BURGOS - Teléfono 947 24 23 28 - Fax 947 24 51 28 - carvic@carvic.es - www.carvic.es						Referencia: 2401005	
A2 ESCALA:	1/400					Fecha: 18/06/2024	
SUSTITUYE A:	-						
DIBUJADO:	S.N.T.						
REVISADO:	V.M.M.	DIVISIÓN HORIZONTAL LOTES PARCELAS					