


PLANTA GENERAL
E: 1/1.000



PERFIL LONGITUDINAL
E.H.: 1/1.000
E.V.: 1/200

	LONGITUD DEL PASO INFERIOR	RAMPA SUR		RAMPA NORTE		GRABADO	
		AVDA. C/ALCIB. PER. 300	PENDIENTE	CAMINO CASA DE LA VEGA	PENDIENTE	CONCAVO	CONVEXO
ALTERNATIVA 1	155 m	69.7 m	8 %	87.5 m	8 %	400	330
ALTERNATIVA 2	160 m	90 m	8 %	82.5 m	8 %	500	500
ALTERNATIVA 3	202	85 m	8 %	87.5 m	8 %	500	500

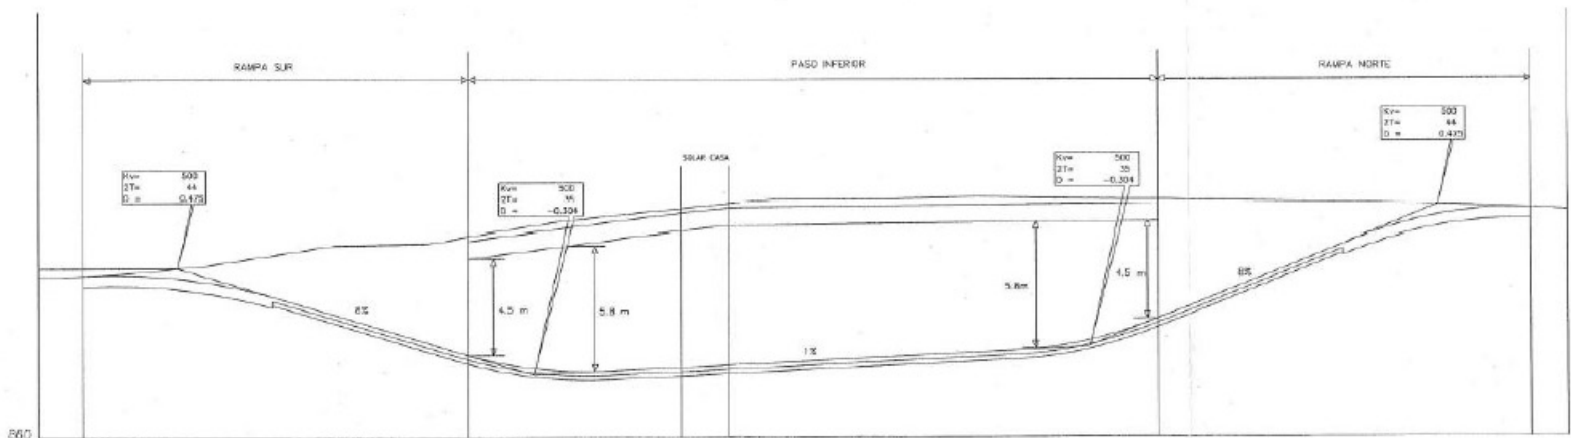

EXCELENTÍSIMO AYUNTAMIENTO DE BURGOS
ÁREA DE INFRAESTRUCTURAS

EMPRESA CONTRATADA
PROINTEC

EL INGENIERO DE OBRAS
Rafael...

EL INGENIERO TÉCNICO
...

ESCALA
1/1.000



TÍTULO DEL PROYECTO
ESTUDIO DE VIABILIDAD DEL PASO INFERIOR DE LA INTERSECCIÓN DE LA AVDA. EL ALDO PERILLADO CON LA CALLE VIEHA ALFACOS

FECHA:
DISEÑO: CABO
CALIFICACIÓN:

TÍTULO DEL PLANO
PLANTA Y PERFIL LONGITUDINAL

Nº
2
HOJA 1 de 1