
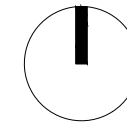


ESTUDIO DE DETALLE
DE ORDENACIÓN DE VOLÚMENES
CENTRO DE CREACIÓN
ENOGASTRONÓMICO DE BURGOS
Calle Llana de Afuera, 16, 09003 Burgos

IV. PLANOS

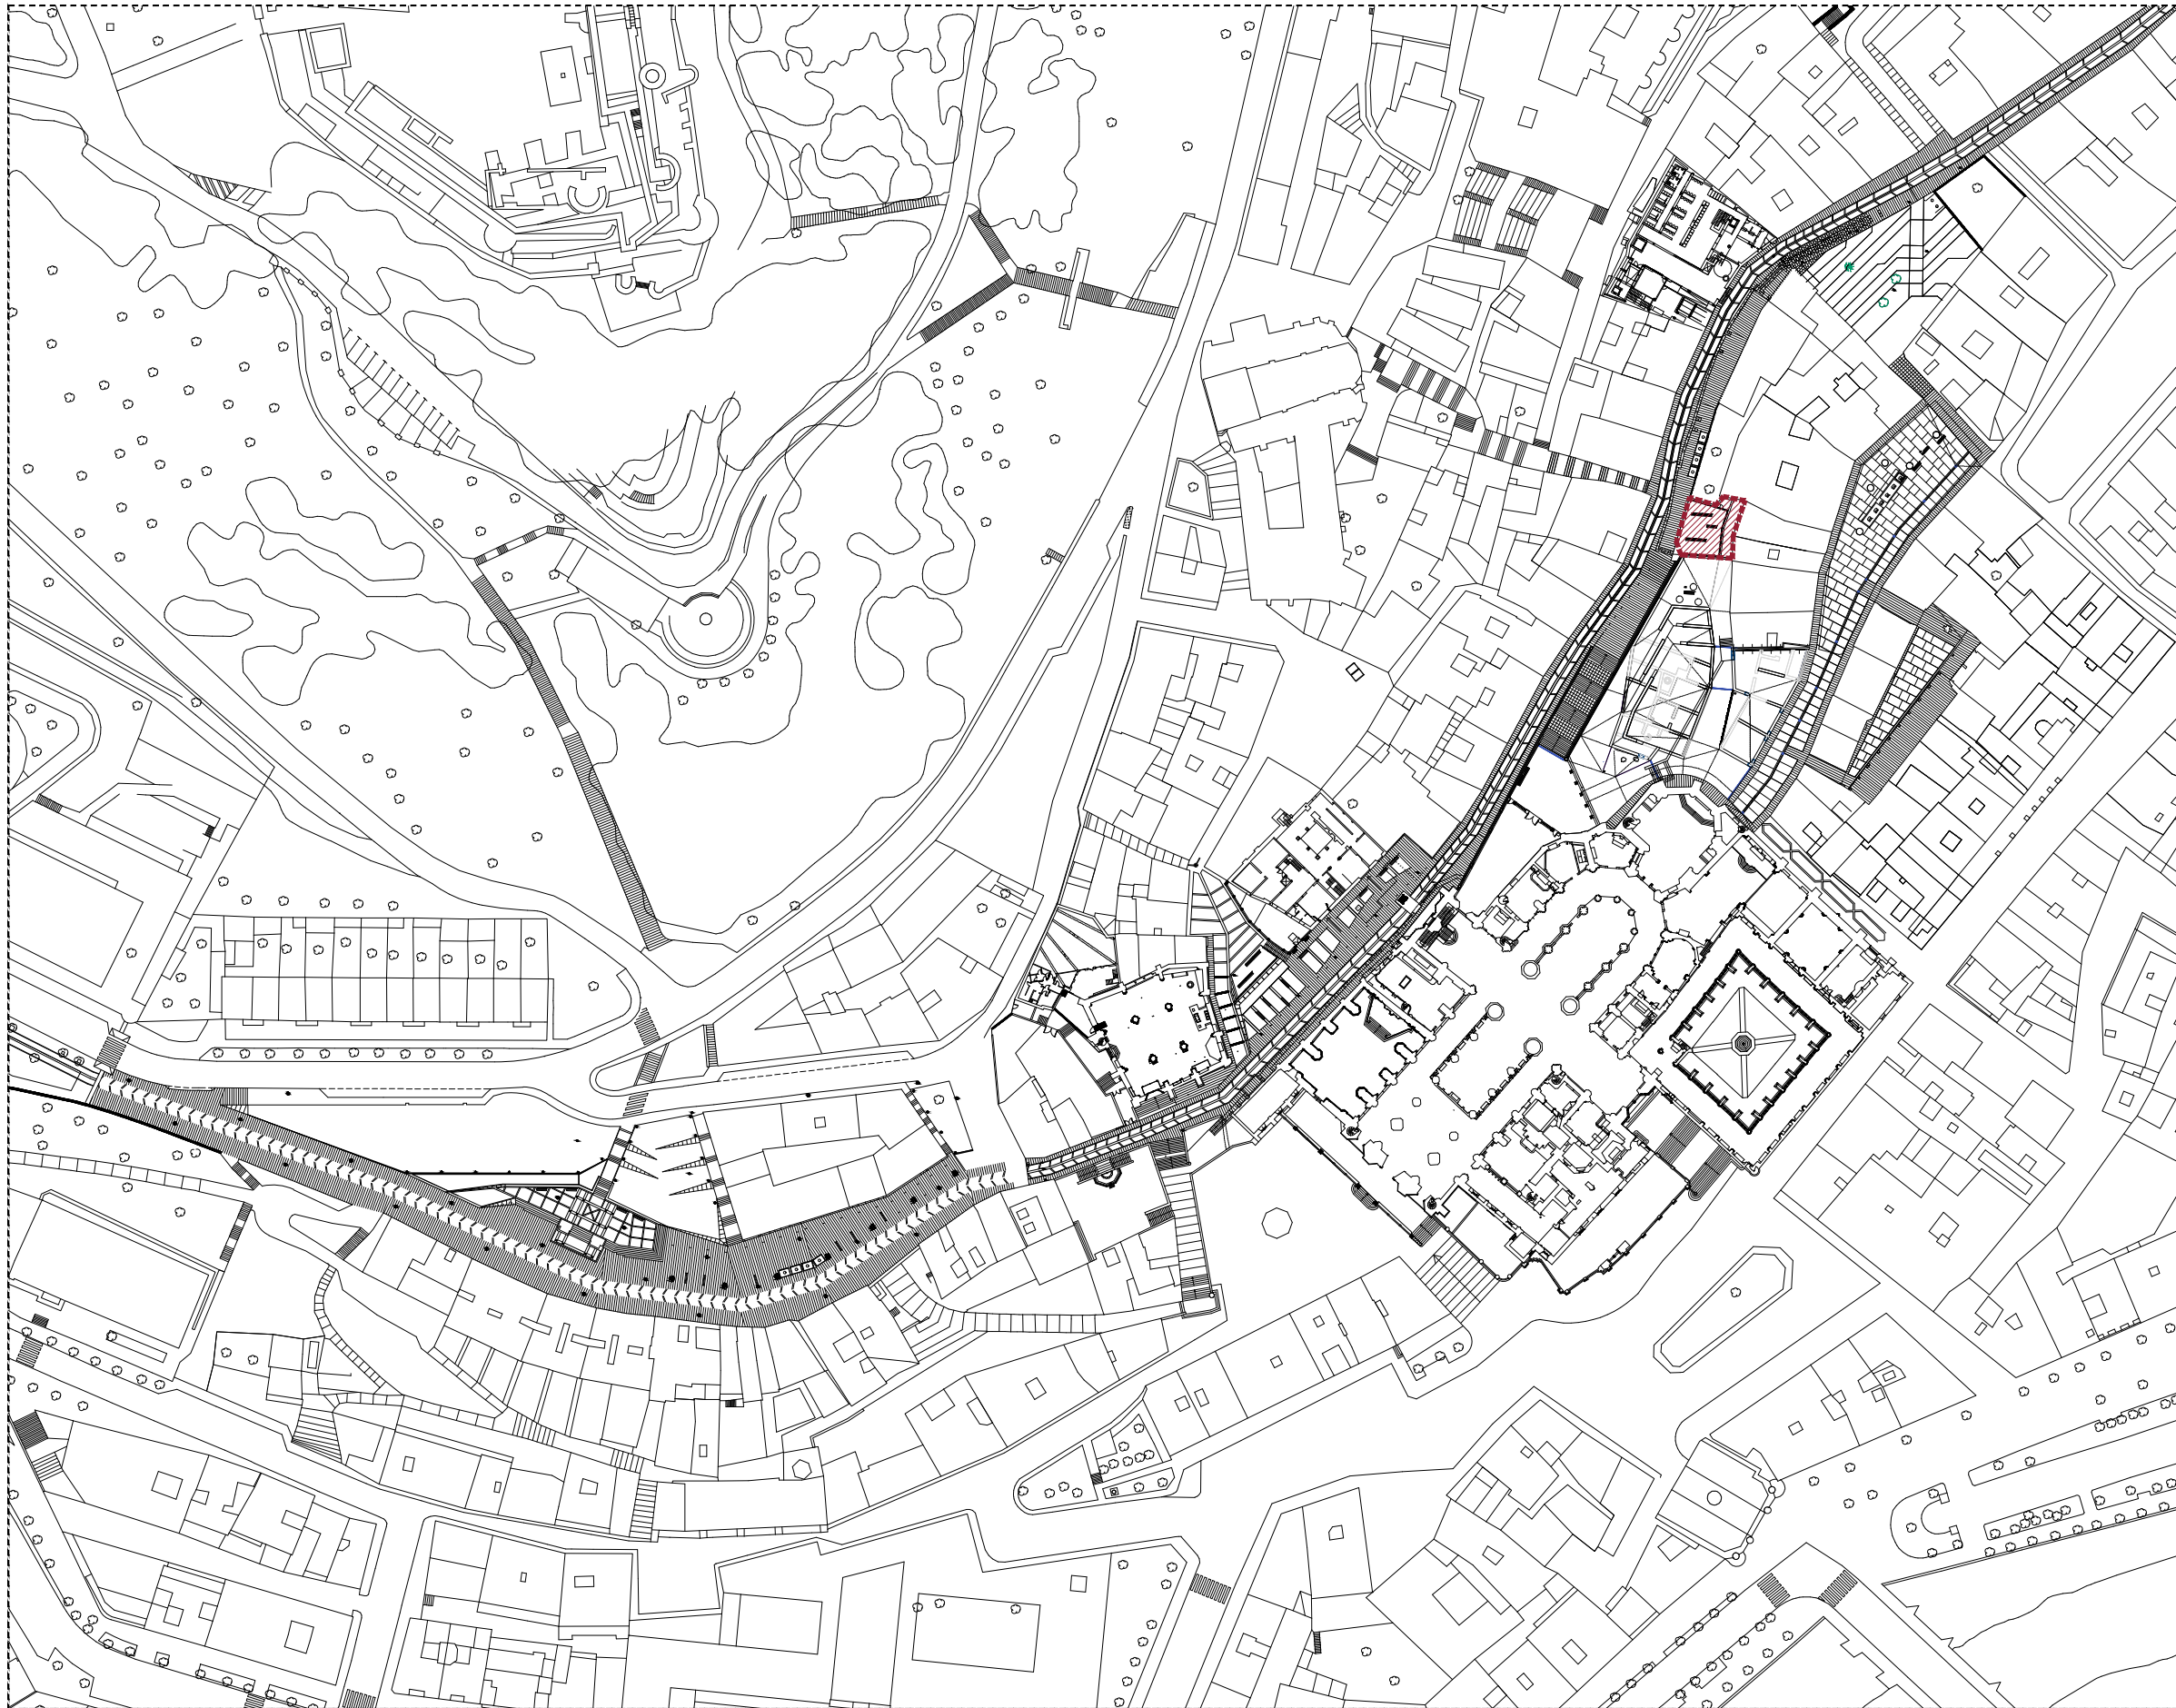

PARCELA ÁMBITO DEL ESTUDIO DE DETALLE
ÁREA DE INTERVENCIÓN AI-34.04

Nivel	Modificaciones	Fecha	Firma
00	Original	28.03.25	J.Cameno

ESTUDIO DE DETALLE
DE ORDENACIÓN DE VOLÚMENES
CENTRO DE CREACIÓN
ENOGASTRONÓMICO DE BURGOS
Calle Llana de Afuera, 16, 09003 Burgos

Propiedad
Excmo. Ayuntamiento de Burgos


Arquitectos
Carlos Barrio Sagredo
José Cameno Antolín

PI.01.00


Plano
SITUACIÓN.

Escala 1/1.500 Fecha Marzo 2025 Ref. bc-755

Barrio + Cameno
barrio y cameno arquitectos s.l.p.

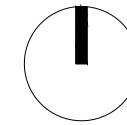

PARCELA ÁMBITO DEL
ESTUDIO DE DETALLE
ÁREA DE INTERVENCIÓN AI-34.04

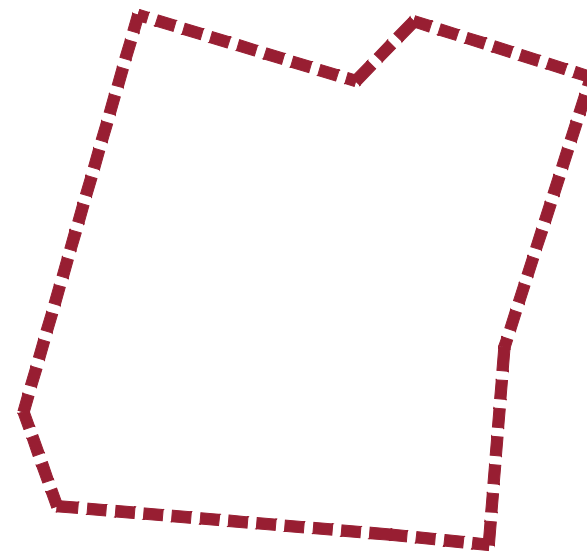

Nivel	Modificaciones	Fecha	Firma
00	Original	28.03.25	J.Cameno


ESTUDIO DE DETALLE
DE ORDENACIÓN DE VOLÚMENES
CENTRO DE CREACIÓN
ENOGASTRONÓMICO DE BURGOS
Calle Llana de Afuera, 16, 09003 Burgos



Propiedad
Excmo. Ayuntamiento de Burgos

Arquitectos
Carlos Barrio Sagredo
José Cameno Antolín

Plano **C.01.00**
CATASTRO.

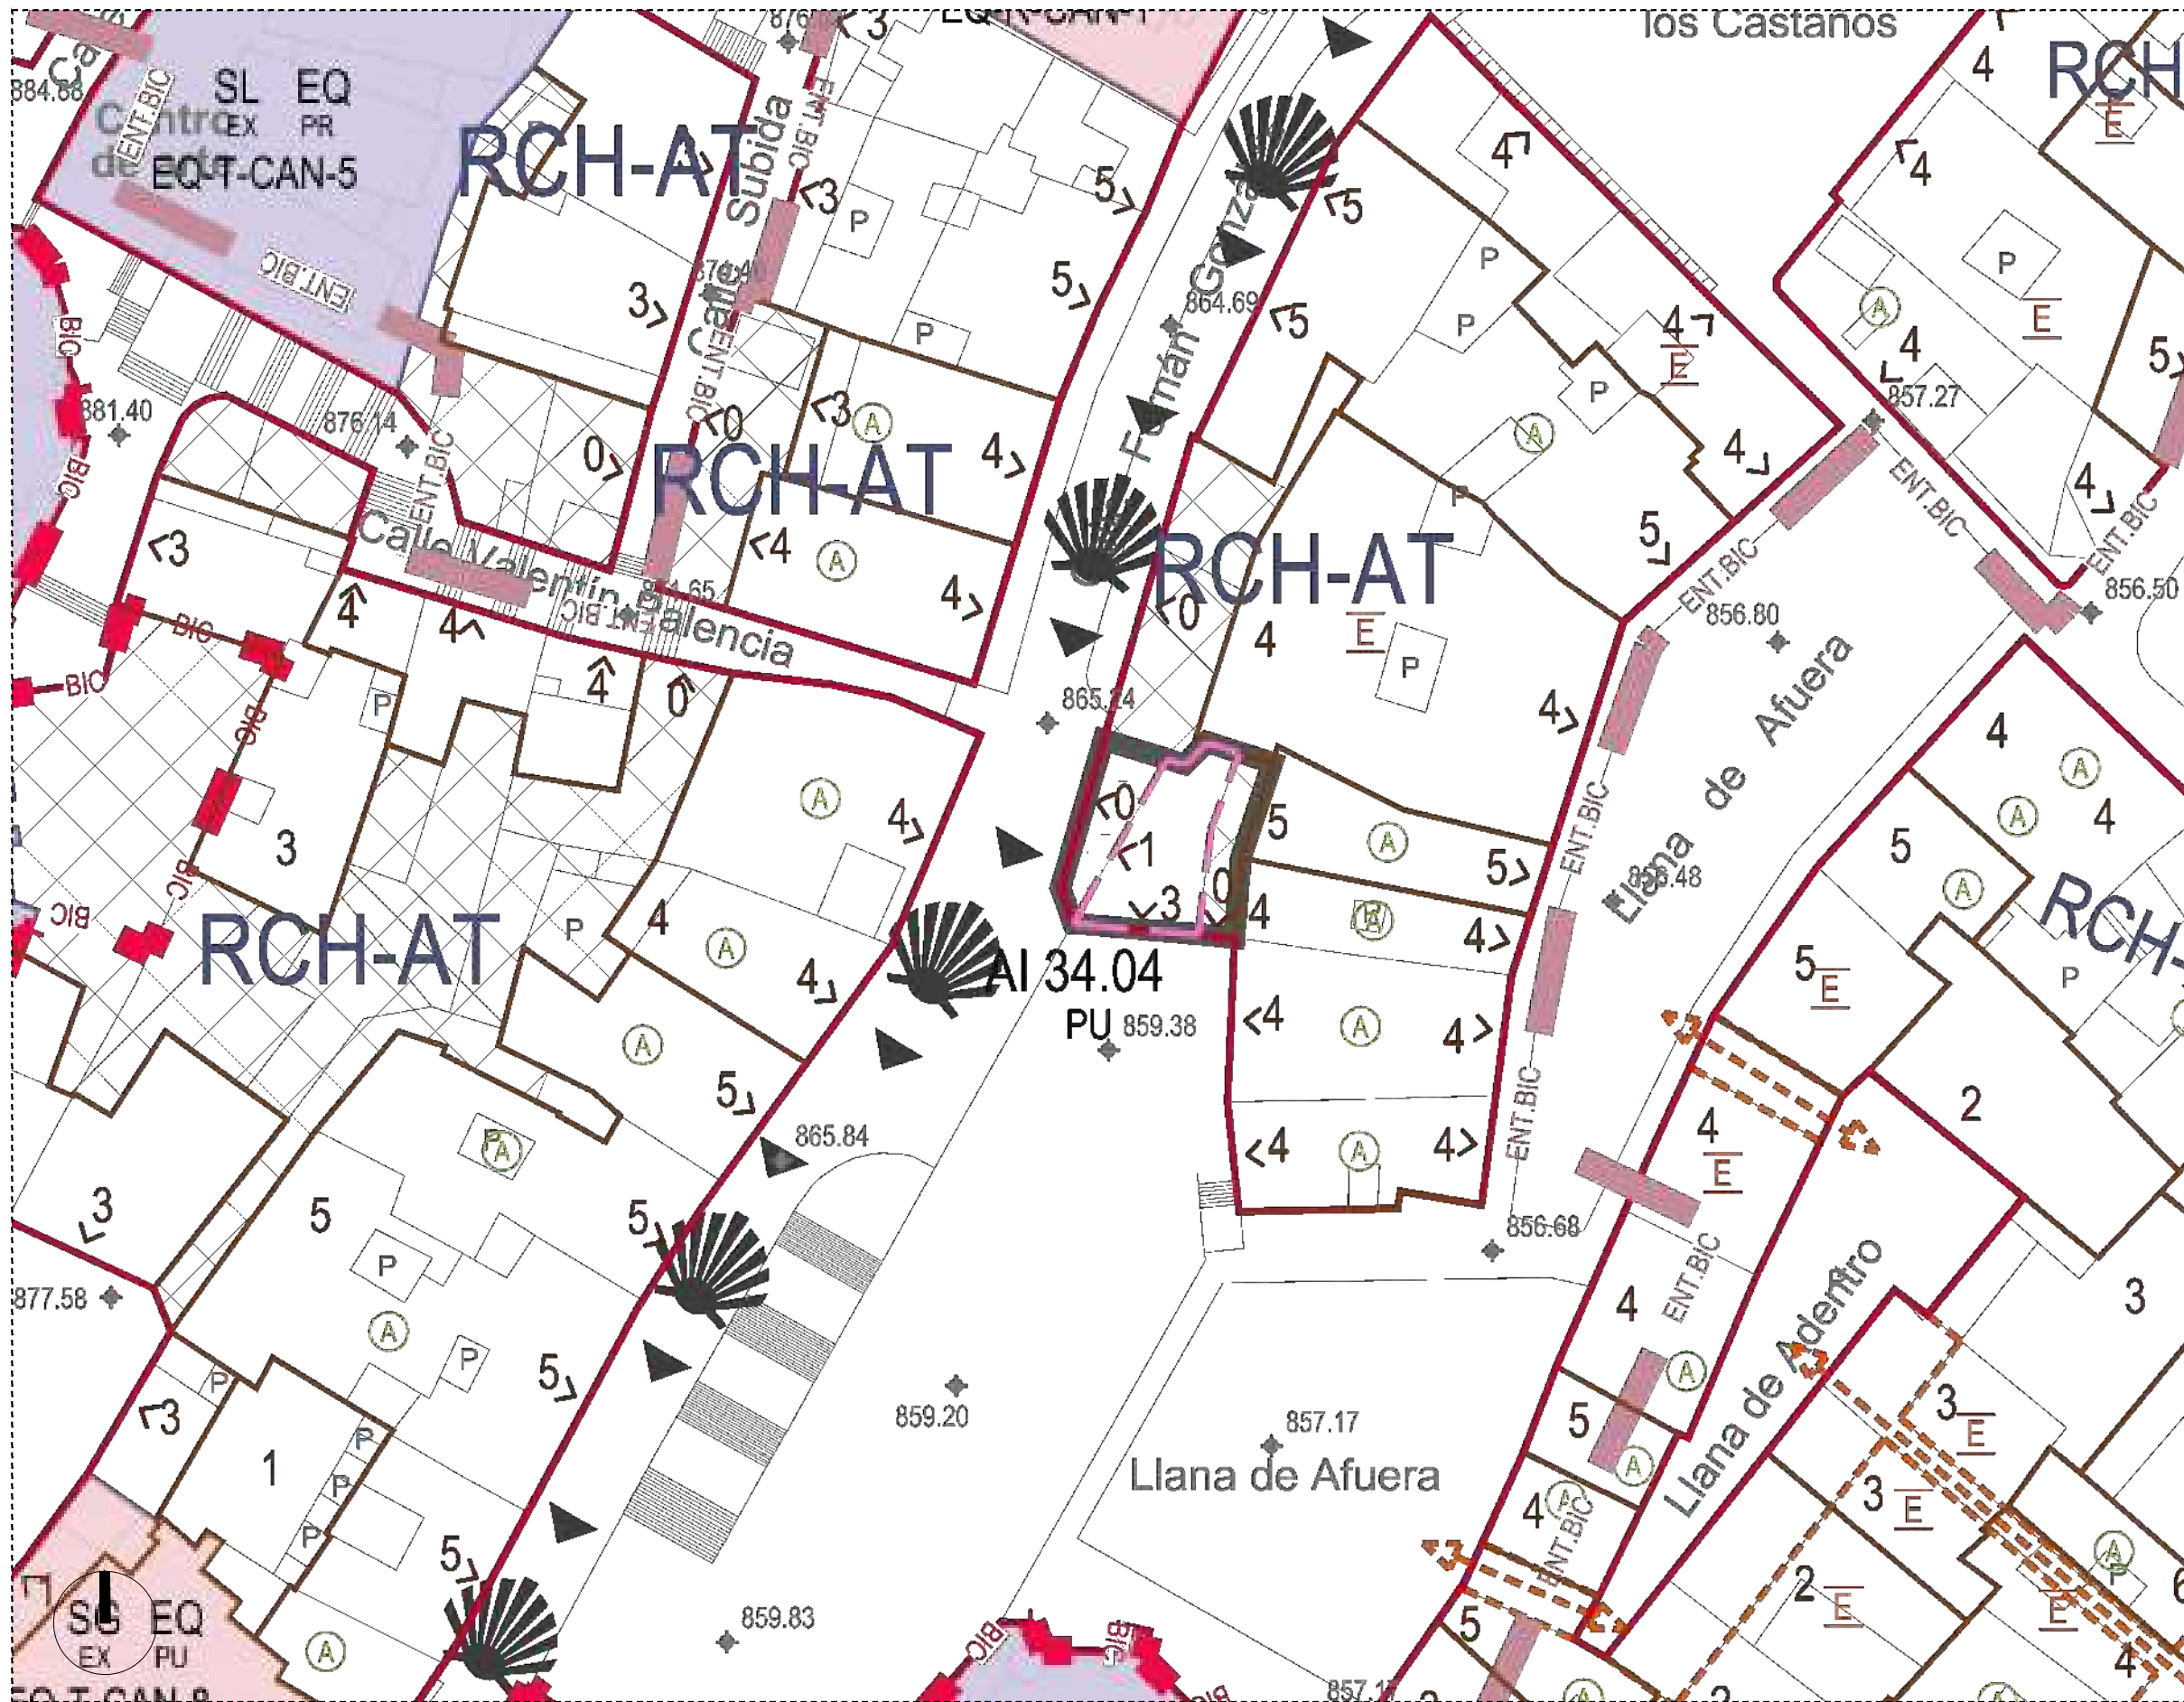Escala 1/200 Fecha Marzo 2025 Ref. bc-755



 PARCELA ÁMBITO DEL ESTUDIO DE DETALLE
 ÁREA DE MOVIMIENTO

Nivel	Modificaciones	Fecha	Firma
00	Original	28.03.25	J. Cameno

ESTUDIO DE DETALLE
 DE ORDENACIÓN DE VOLÚMENES
 CENTRO DE CREACIÓN
 ENOGASTRONÓMICO DE BURGOS
 Calle Llana de Afuera, 16, 09003 Burgos


Propiedad
 Excmo. Ayuntamiento de Burgos

Arquitectos
 Carlos Barrio Sagredo
 José Cameno Antolín

Plano **PI.02.00**
 PLANO DE ORDENACIÓN PGBOUBU PO-04-34b

Escala 1/500 Fecha Marzo 2025 Ref. bc-755

Barrio + Cameno
 barrio y cameno arquitectos s.l.p.

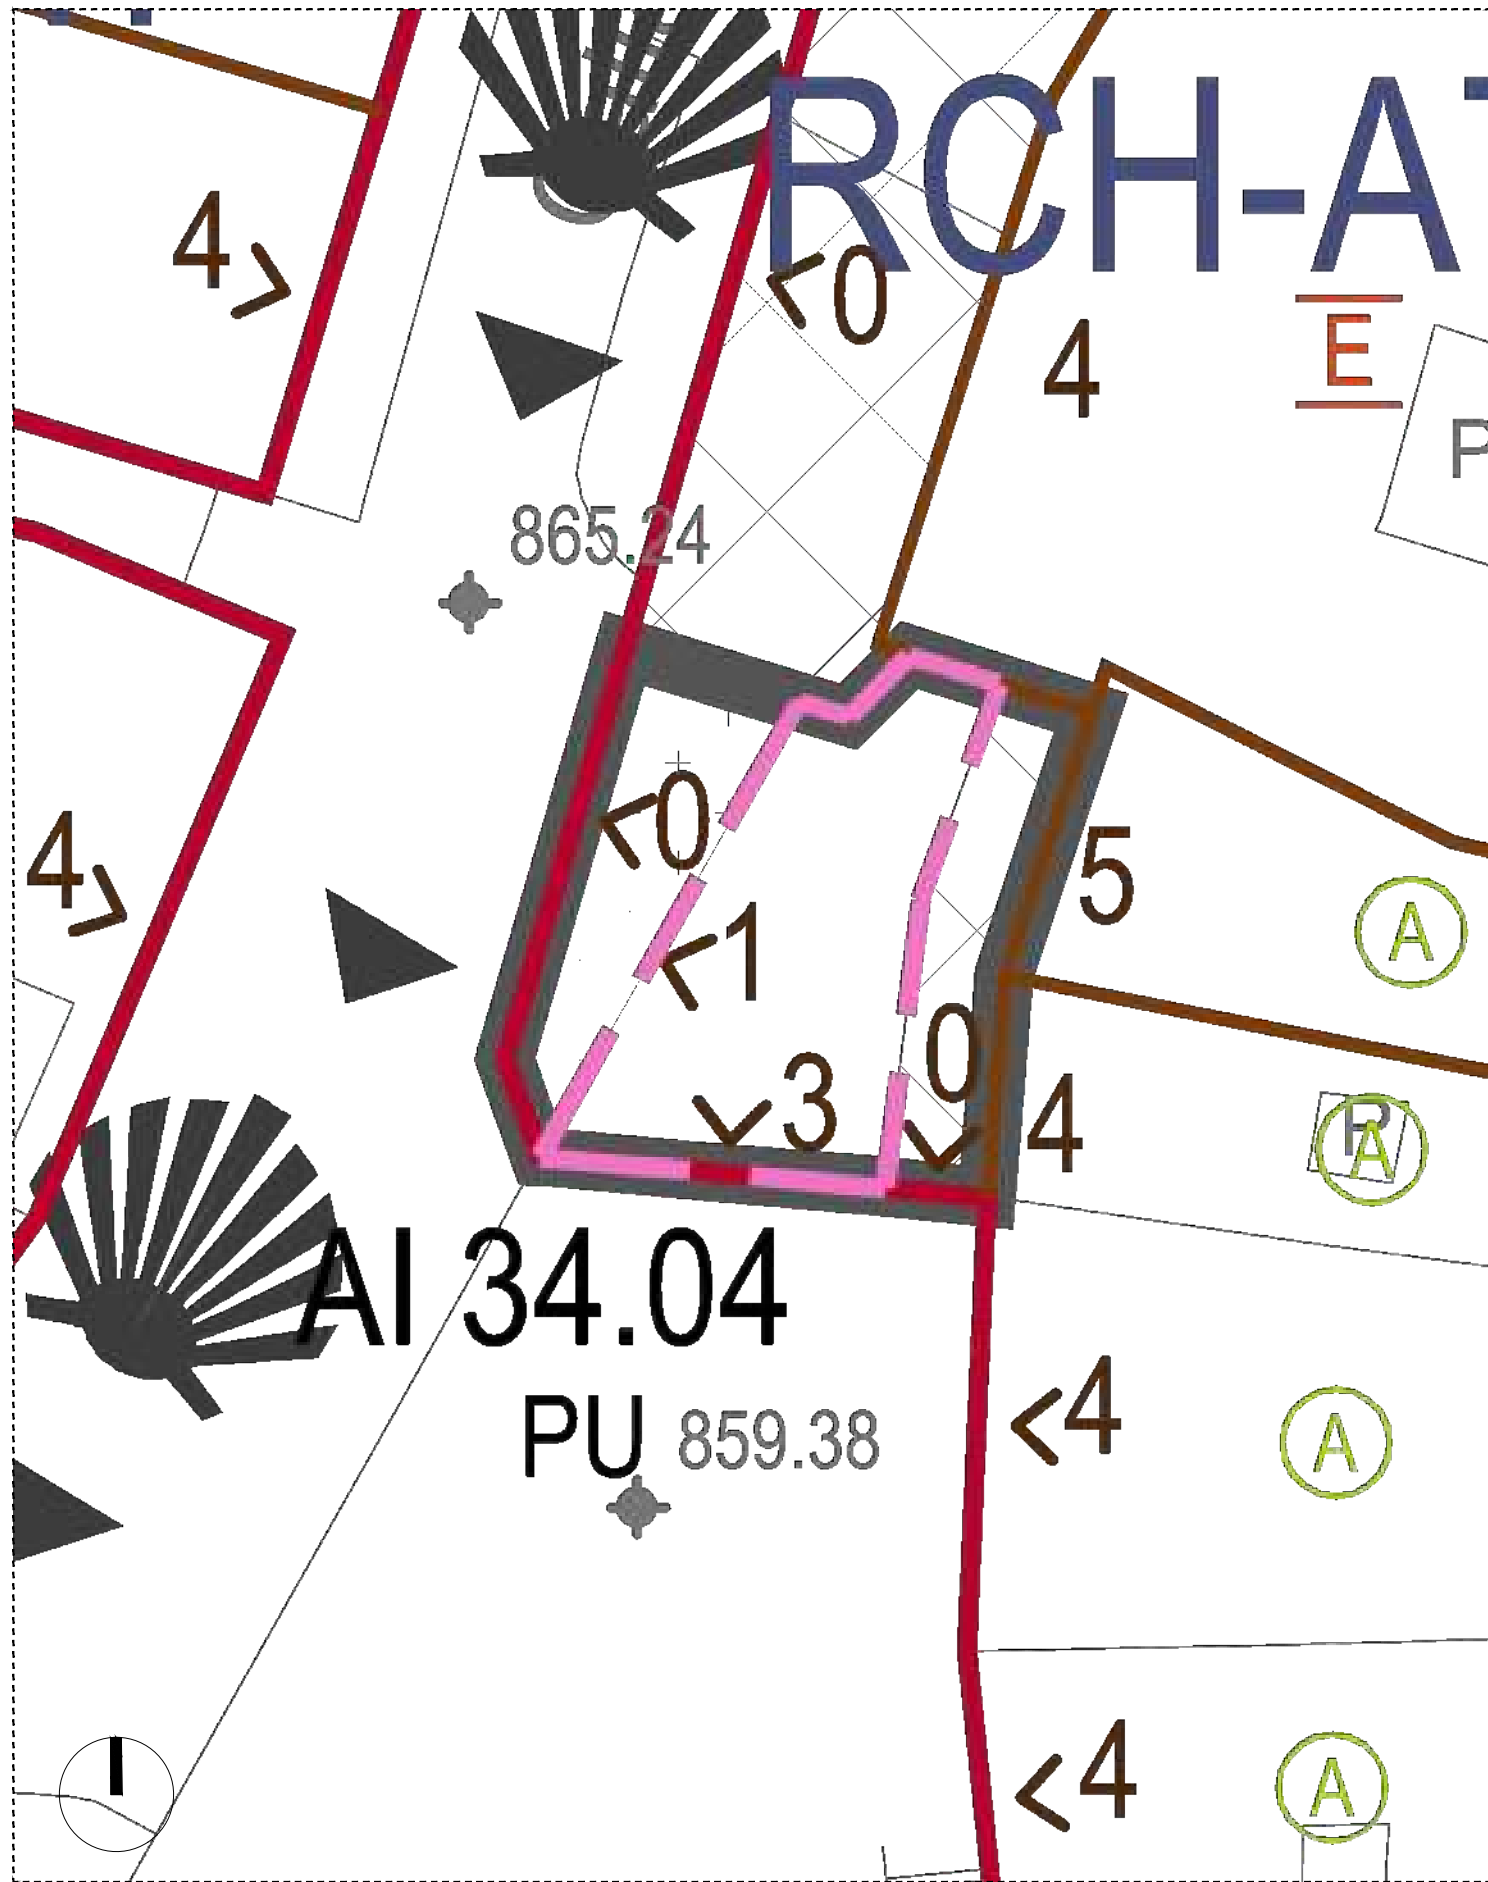

USOS DEL SUELO

	S.G. EQUIPAMIENTOS / S. PÚBLICOS		S.G. ESPACIOS PROTEGIDOS
	S.L. EQUIPAMIENTOS / S. PÚBLICOS		S.G. ESPACIOS LIBRES PÚBLICOS
	S.G. Y S. L. SERVICIOS URBANOS		S.L. ESPACIOS LIBRES PÚBLICOS
	S.G. AEROPORTUARIO		AJARDINAMIENTOS
	S.GENERAL FERROVIARIO Y AFECCIÓN FERROVIARIA		ESPACIOS LIBRES DE USO Y DOMINIO PRIVADO (PECH)
	S.G. VIARIO		ESPACIOS LIBRES VINCULADOS A EQUIPAMIENTO PÚBLICO (PECH)
	ELEMENTOS ASOCIADOS AL TRANSPORTE		ESPACIOS DE DOMINIO PRIVADO Y USO PÚBLICO
	CENTROS DE TRANSPORTE Y ESTACIONES DE AUTOBUSES		AREAS ACOMPAÑAMIENTO AL VIARIO

DOTACIONES

SL EQ	NIVEL DE DOTACIÓN:	EQ: SERVICIOS URBANOS	S: SERVICIOS PÚBLICOS
EX PR	CATEGORÍA:	EQ: EQUIPAMIENTO PÚBLICO	S: EQUIPAMIENTO PÚBLICO
EQ-L CAP 1	ESTADO DE OBTENCIÓN:	OB: A OBTENER	PR: PRIVADO
VGN	TIPO DOTACION:	EQ-L	UNIDAD URBANA - Nº DOTACIÓN: CAP 1
OB PU	CATEGORÍA:	VGN: VARIANTE	EQ: ESPACIO LIBRE
	ESTADO DE OBTENCIÓN:	OB: A OBTENER	PR: PRIVADO

UNIDADES URBANAS

ARE	ARLANZÓN ESTE	INN	INMACULADA NORTE
BCA	BORDE DEL CASTILLO	NHO	NUEVO HOSPITAL
BIL	BARRIADA ILLERA	PAS	PRINCIP.DE ASTURIAS
BPI	BARRIADA DEL PILAR	POG	POLIGONO GAMONAL
BYG	BARRIADA YAGÜE	POS	POLIGONO SUR
CAN	CASCO NORTE	RVE	RIO VENA
CAS	CASCO SUR	SJC	S JULIÁN-EL CRUCERO
CAP	CAPISCOL	SPF	S PEDRO LA FUENTE
CET	CEMENTERIO	SPR	SAN PABLO-RÍO PICO
COR	CORTES	SPS	S PEDRO Y S FELICES
COT	CÓTAR	VEO	VENTILLA OESTE
CTÑ	CASTAÑARES	VFR	VILLAFRÍA
ENN	ENSANCHO NORTE	VMA	VILLIMAR
ENO	ENSANCHO OESTE	VQJ	VILLALONQUÉJAR
ENS	ENSANCHO SUR	VTO	VILLATORO
HUE	HUELGAS		

TIPOS DE EQUIPAMIENTOS:

EQ-E	EQUIPAMIENTO ENSEÑANZA
EQ-D	EQUIPAMIENTO DEPORTIVO
EQ-T	EQUIPAMIENTO CULTURAL
EQ-O	EQUIPAMIENTO DE ESPECTÁCULOS
EQ-S	EQUIPAMIENTO SALUD Y BIENESTAR SOCIAL
EQ-L	EQUIPAMIENTO RELIGIOSO
EQ-R	EQUIP. CON DOMINANTE RESID. COMUNITARIA
EQ-CO	EQUIPAMIENTO DE CONTINGENCIA

TIPOS DE SERVICIOS PÚBLICOS

SP-A	S.P. SERVICIOS ADMINISTRACIÓN PÚBLICA
SP-V	OTROS SERVICIOS PÚBLICOS

TIPOS DE SERVICIOS URBANOS

SV-M	TELECOMUNICACIONES
SV-P	SERVICIOS DE ABASTECIMIENTO
SV-D	SERVICIOS DE SANEAMIENTO
SV-E	SERVICIOS DE ELECTRICIDAD
SV-G	SERVICIOS DE GAS
SV-R	PROCESADO DE RESIDUOS

ÁMBITOS / CONDICIONES DE ORDENACIÓN

	LÍMITE DEL SUELO URBANO		LÍMITE TÉRMINO MUNICIPAL
	SECTORES DE SUELO URBANO NO CONSOLIDADO		LÍMITE DE NORMA ZONAL
	ACTUACIONES AISLADAS (AA) Y ÁREAS DE INTERVENCIÓN (AI)		ALINEACIÓN
	ÁMBITOS DE PLANEAMIENTO ASUMIDO (APA) EN SUELO URBANO NO CONSOLIDADO		ALINEACIÓN E.L. PÚBLICOS
	APA SOMETIDO A MODIFICACIÓN (APM)		LÍNEA EDIFICACIÓN OBLIGATORIA
	PLAN ESPECIAL DEL CASCO HISTÓRICO		ÁREA DE MOVIMIENTO
	PLAN ESPECIAL CASTILLO Y CERRO S MIGUEL (APA)		FONDO MÁXIMO
	PLAN ESPECIAL DEL ANTIGUO PUEBLO DE GAMONAL		SEPARACIÓN DISTINTAS ALTURAS EDIFICACIÓN
	ÁREAS DE PLANEAMIENTO ASUMIDO Y PLANEAMIENTO REMITIDO ORDENACIÓN MERAMENTE INFORMATIVA, NO VINCULANTE		Nº DE PLANTAS PROPUESTAS
			Nº DE PLANTAS PROPUESTAS RESPECTO DE LA CALLE INDICADA
			COTA DE RASANTE EXISTENTE/PROYECTADA
			PASADIZO / SOPORTAL
			ACCIONES SOBRE SISTEMAS GENERALES
			BASE CARTOGRÁFICA / INTERVENCIONES SOBRE VIARI

PARCELA ÁMBITO DEL ESTUDIO DE DETALLE
 ÁREA DE INTERVENCIÓN AI-34.04

ÁREA DE MOVIMIENTO

Nivel	Modificaciones	Fecha	Firma
00	Original	28.03.25	J.Cameno


ESTUDIO DE DETALLE
DE ORDENACIÓN DE VOLÚMENES
CENTRO DE CREACIÓN
ENOGASTRONÓMICO DE BURGOS
Calle Llana de Afuera, 16, 09003 Burgos

Propiedad
 Excmo. Ayuntamiento de Burgos

Arquitectos
 Carlos Barrio Sagredo
 José Cameno Antolín


Plano **PI.03.00**
 PLANO DE ORDENACIÓN PGBUUBU PO-04-34b.
 DETALLE PARCELA

Escala 1/200 Fecha Marzo 2025 Ref. bc-755

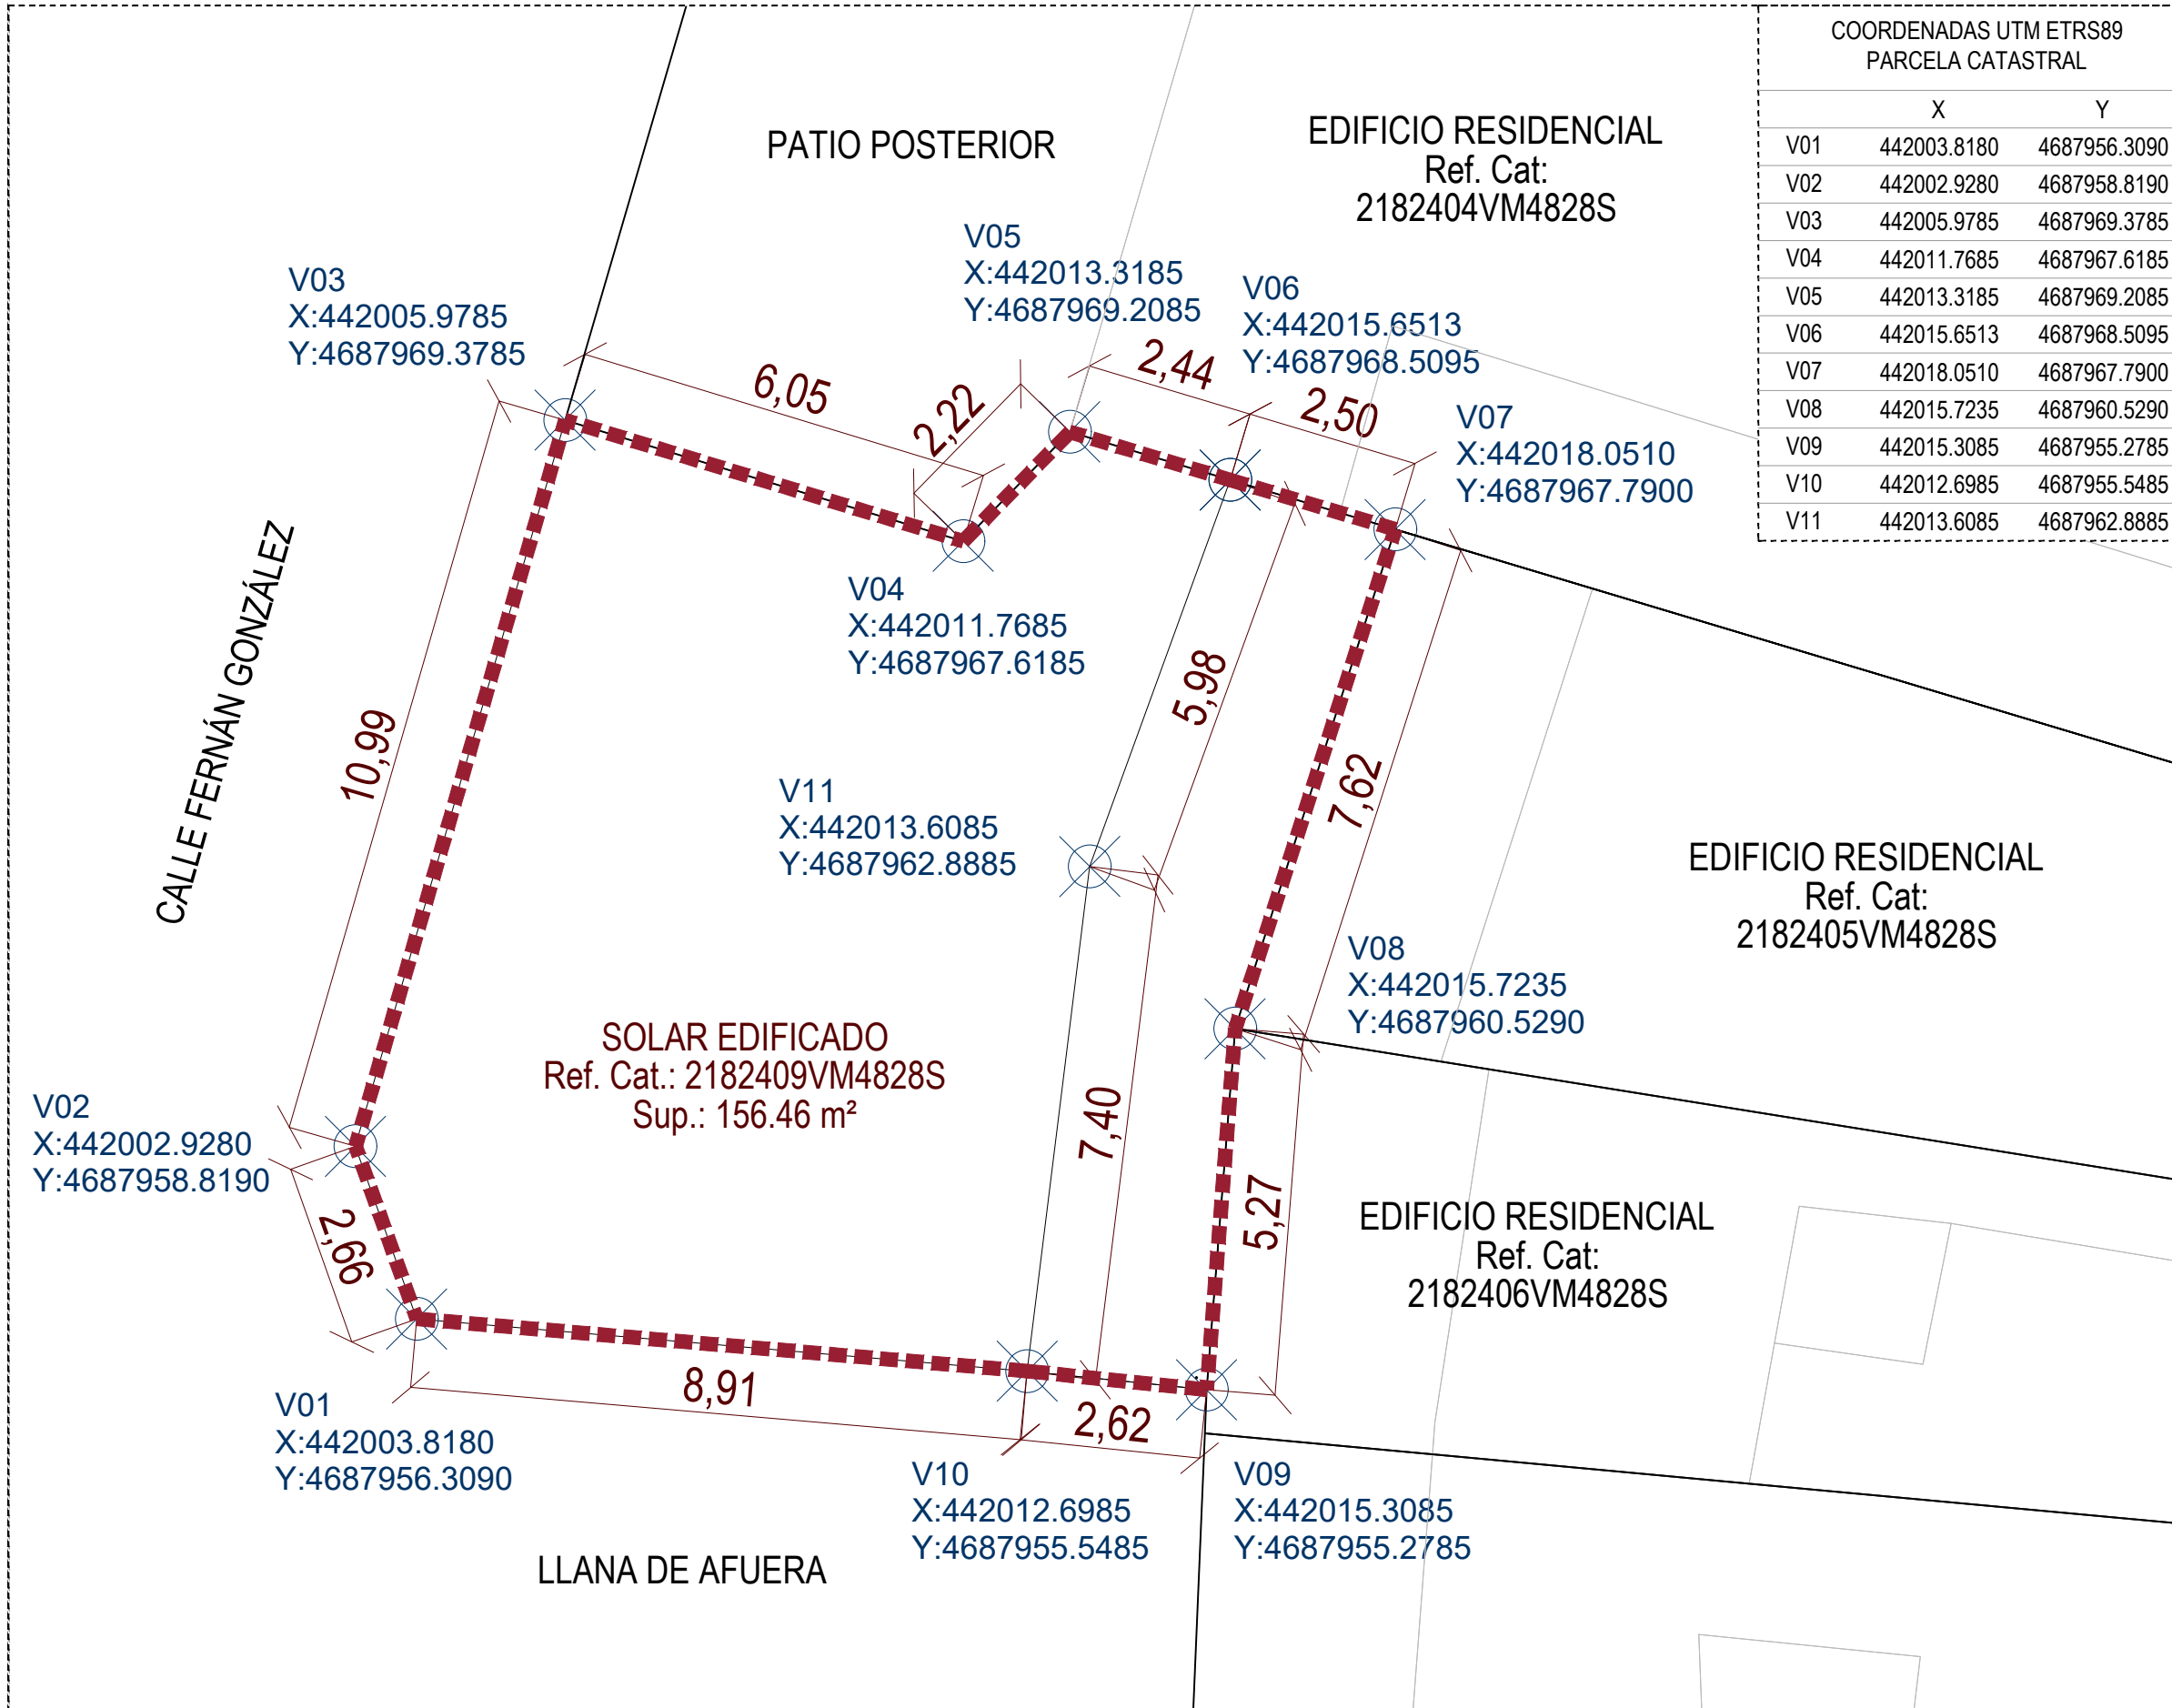

COORDENADAS UTM ETRS89
PARCELA CATASTRAL

	X	Y
V01	442003.8180	4687956.3090
V02	442002.9280	4687958.8190
V03	442005.9785	4687969.3785
V04	442011.7685	4687967.6185
V05	442013.3185	4687969.2085
V06	442015.6513	4687968.5095
V07	442018.0510	4687967.7900
V08	442015.7235	4687960.5290
V09	442015.3085	4687955.2785
V10	442012.6985	4687955.5485
V11	442013.6085	4687962.8885

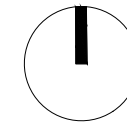

VB

E440895.179
N4688383.453

VÉRTICES GEORREFERENCIADOS
EN COORD. UTM 30 ETRS 89



PARCELA ÁMBITO DEL
ESTUDIO DE DETALLE

Nivel	Modificaciones	Fecha	Firma
00	Original	28.03.25	J. Cameno

ESTUDIO DE DETALLE
DE ORDENACIÓN DE VOLÚMENES
CENTRO DE CREACIÓN
ENOGASTRONÓMICO DE BURGOS
Calle Llana de Afuera, 16, 09003 Burgos

Propiedad
Excmo. Ayuntamiento de Burgos



Arquitectos
Carlos Barrio Sagredo
José Cameno Antolín

PI.04.00

Plano
VÉRTICES GEO. EN COORD. UTM 30 ETRS 89.
PARCELA CATASTRAL.

Escala 1/100 Fecha Marzo 2025 Ref. bc-755

Calle Fernán González

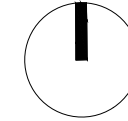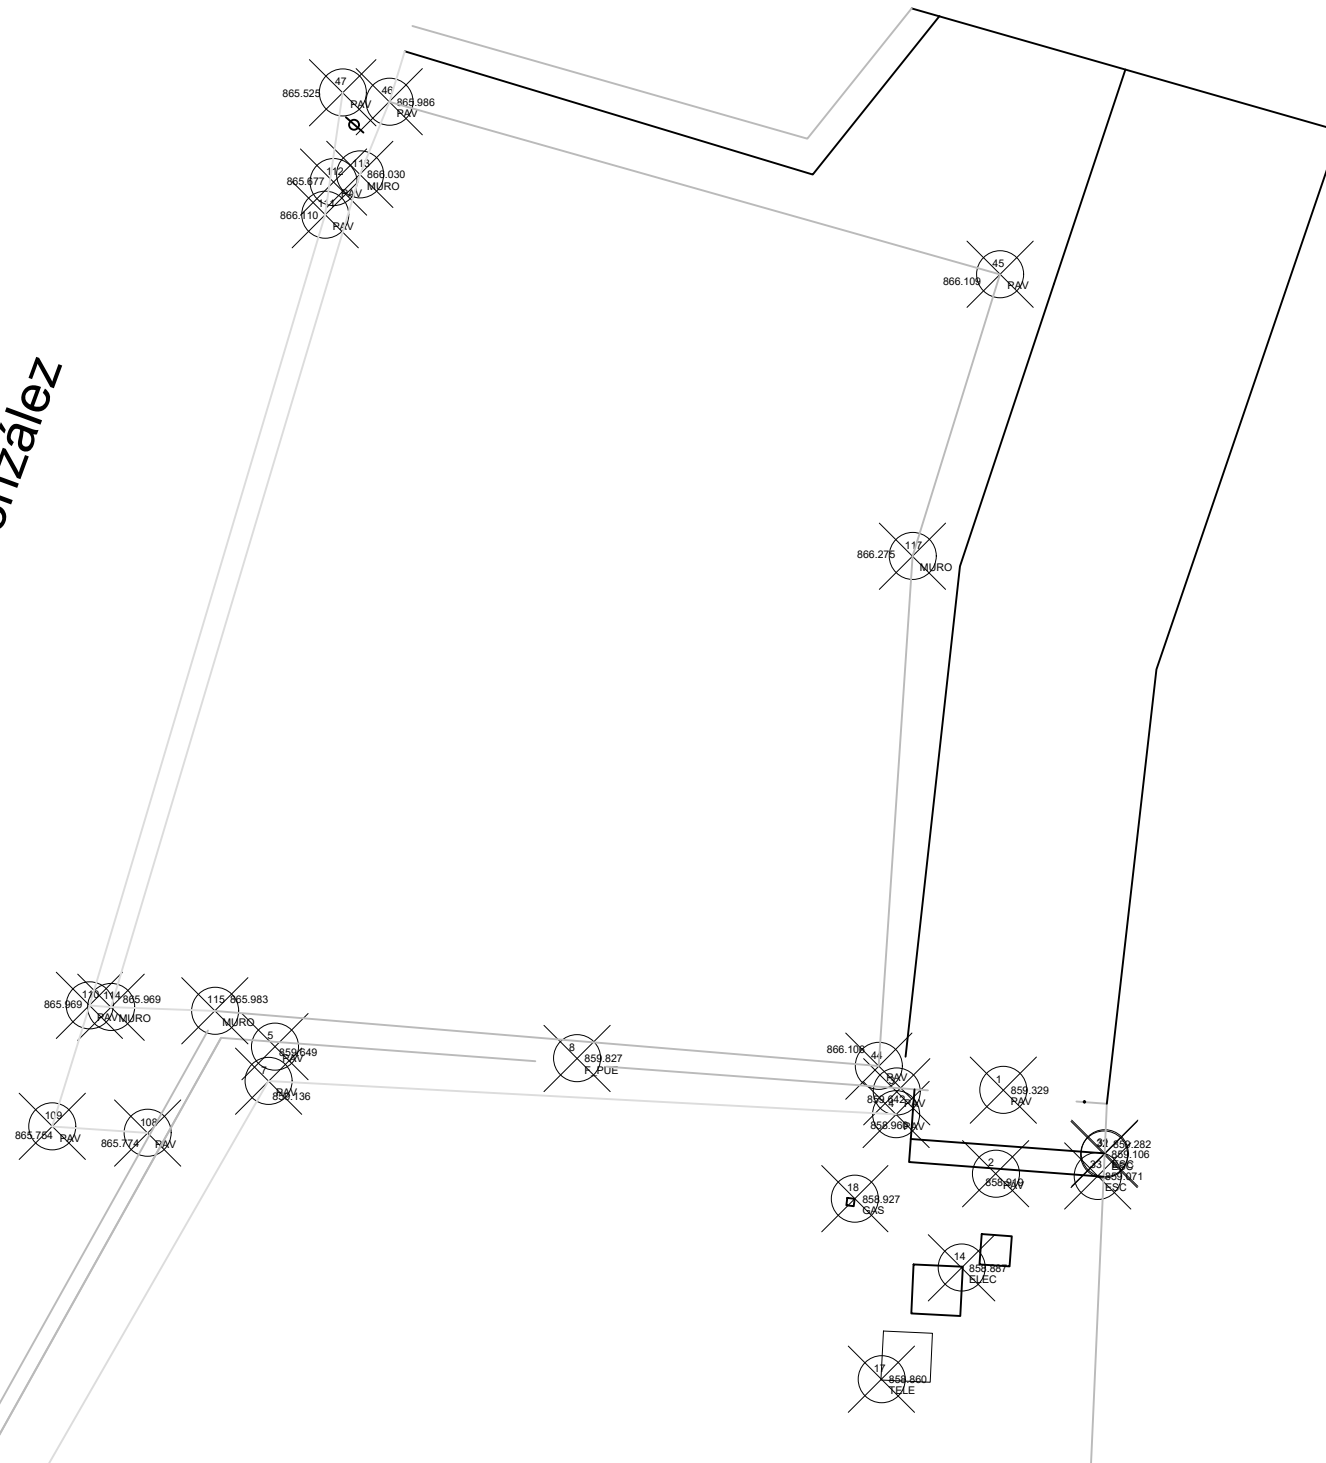

Nivel	Modificaciones	Fecha	Firma
00	Original	28.03.25	J.Cameno


ESTUDIO DE DETALLE
DE ORDENACIÓN DE VOLÚMENES
CENTRO DE CREACIÓN
ENOGASTRONÓMICO DE BURGOS
Calle Llana de Afuera, 16, 09003 Burgos

Propiedad
Excmo. Ayuntamiento de Burgos

Arquitectos
Carlos Barrio Sagredo
José Cameno Antolín


Plano **PI.05.00**
TOPOGRÁFICO

Escala 1/100 Fecha Marzo 2025 Ref. bc-755

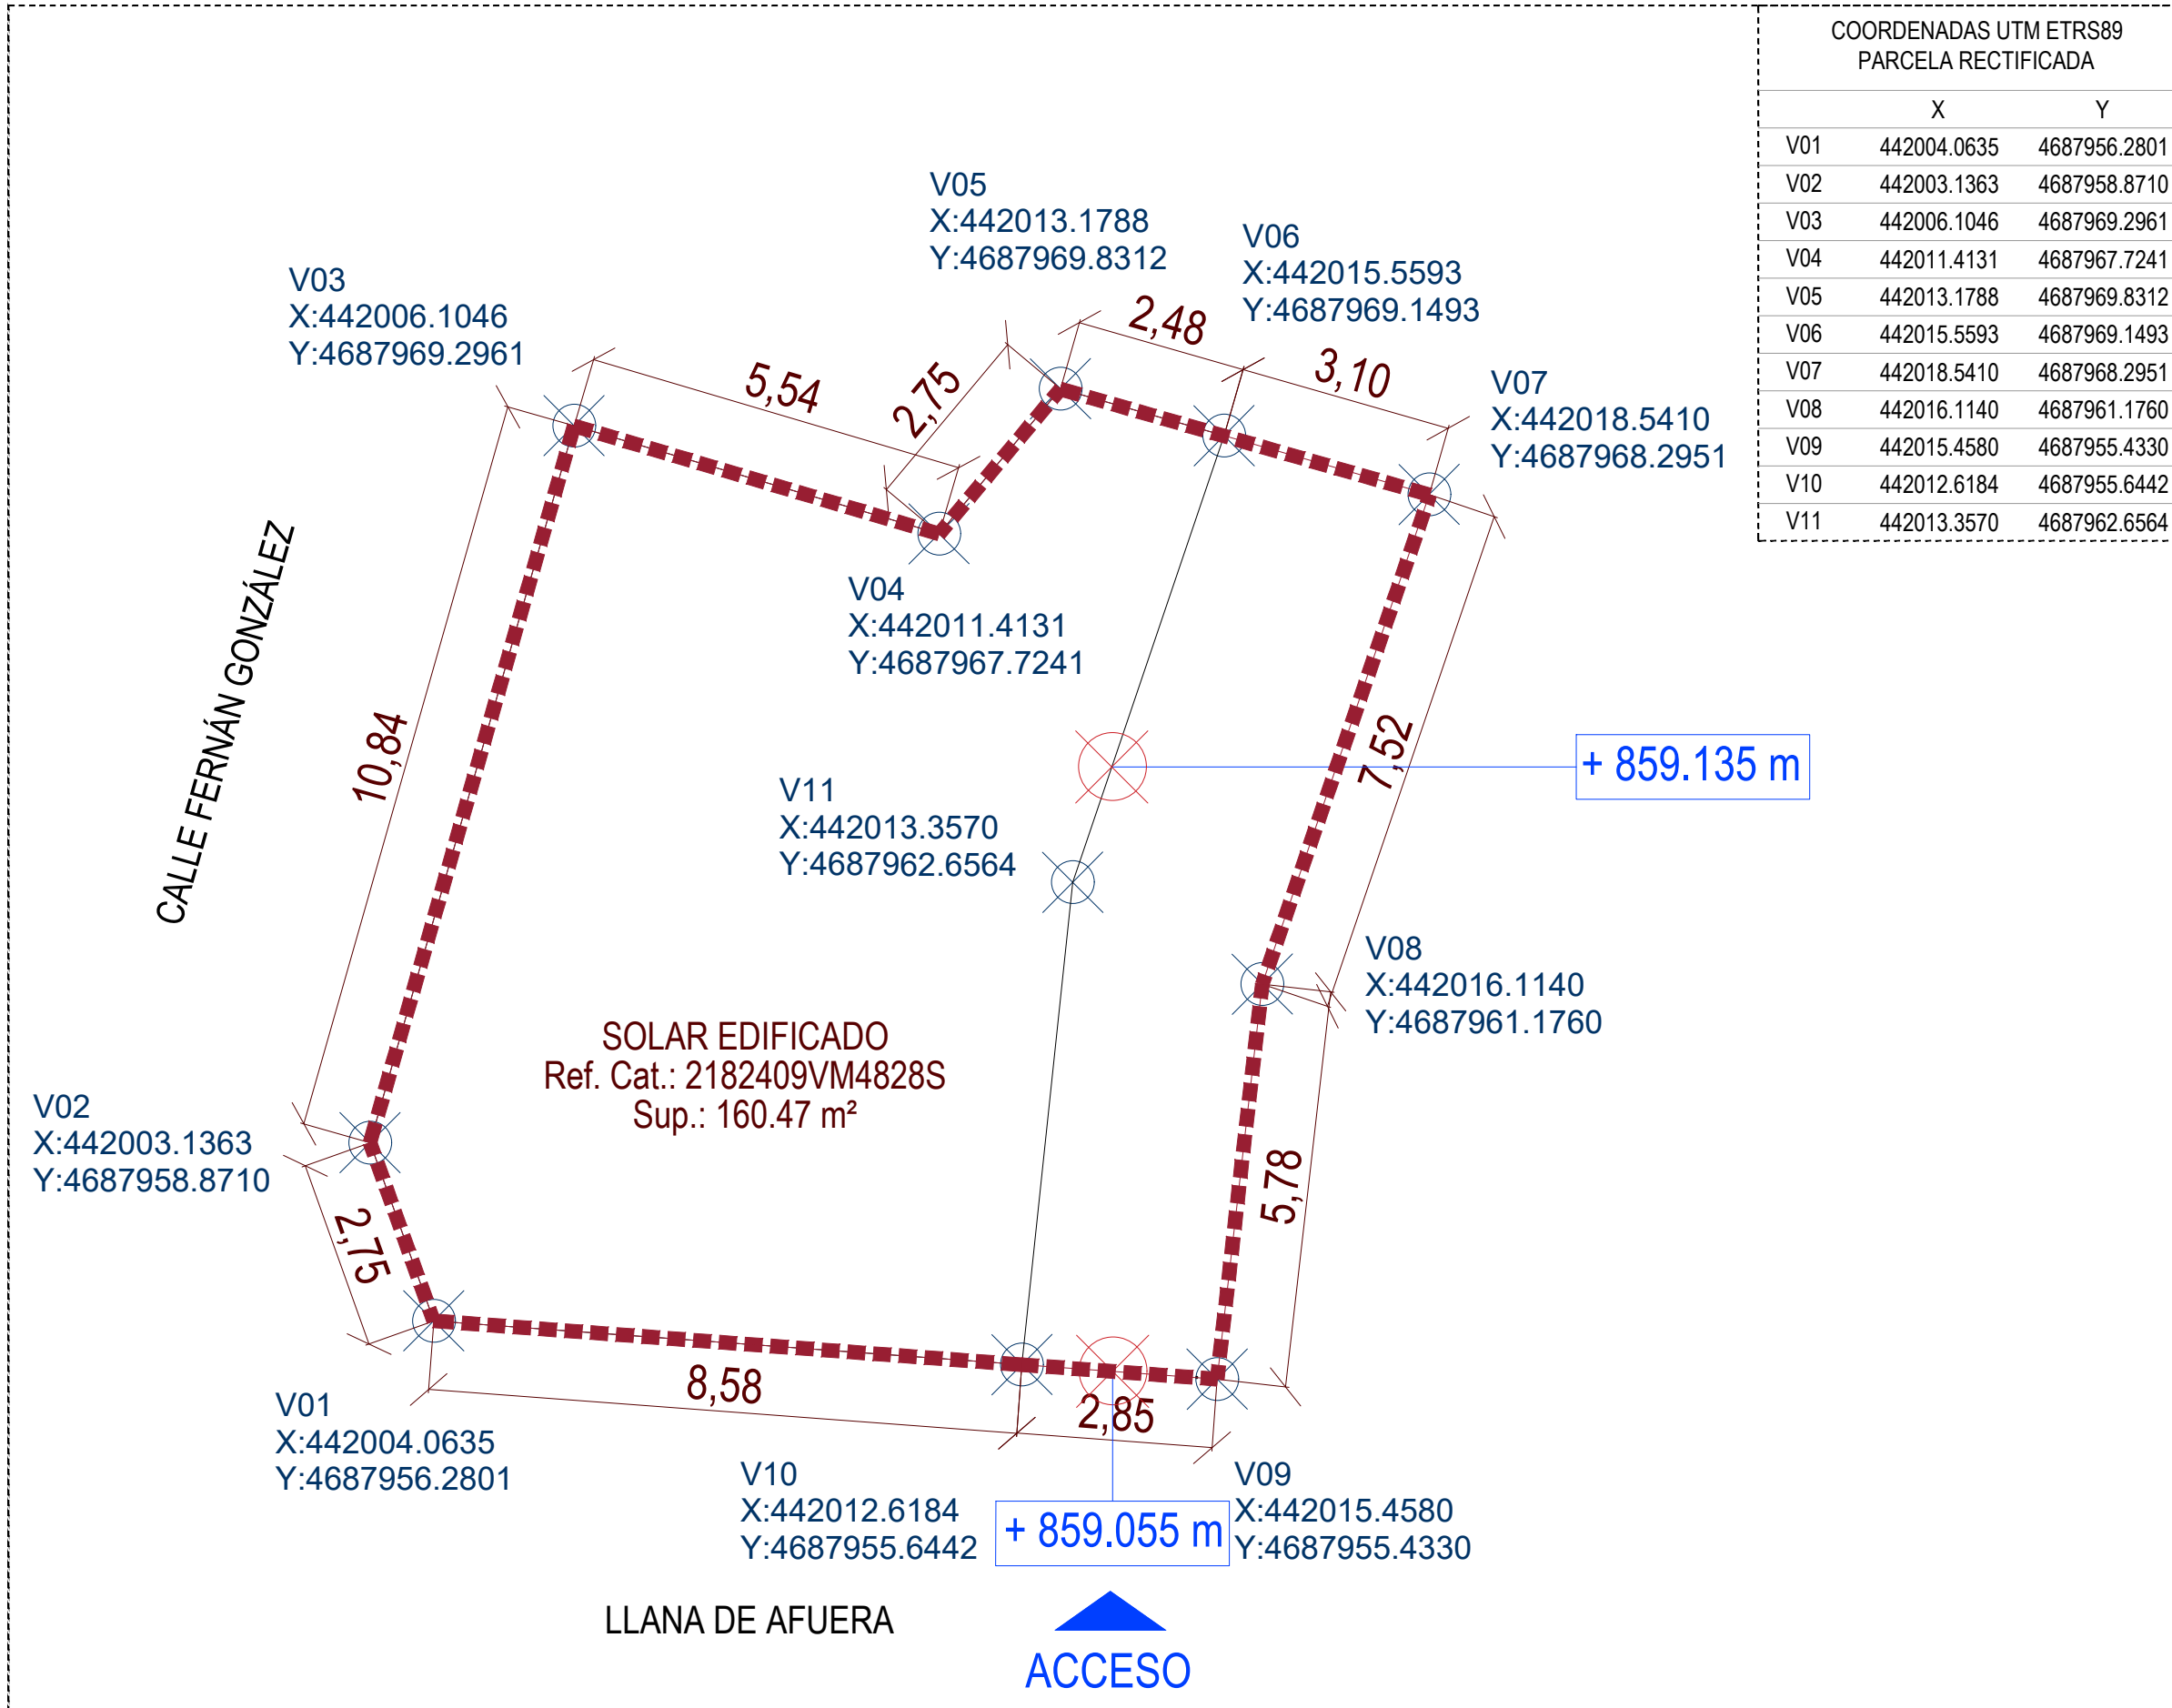

COORDENADAS UTM ETRS89
PARCELA RECTIFICADA

	X	Y
V01	442004.0635	4687956.2801
V02	442003.1363	4687958.8710
V03	442006.1046	4687969.2961
V04	442011.4131	4687967.7241
V05	442013.1788	4687969.8312
V06	442015.5593	4687969.1493
V07	442018.5410	4687968.2951
V08	442016.1140	4687961.1760
V09	442015.4580	4687955.4330
V10	442012.6184	4687955.6442
V11	442013.3570	4687962.6564

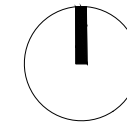

V01

E440895.179
N4688383.453

VÉRTICES GEORREFERENCIADOS
EN COORD. UTM 30 ETRS 89

+ 852.30 m

RASANTES



PARCELA ÁMBITO DEL
ESTUDIO DE DETALLE

Nivel	Modificaciones	Fecha	Firma
00	Original	28.03.25	J.Cameno

ESTUDIO DE DETALLE

DE ORDENACIÓN DE VOLÚMENES

CENTRO DE CREACIÓN

ENOGASTRONÓMICO DE BURGOS

Calle Llana de Afuera, 16, 09003 Burgos

Propiedad

Excmo. Ayuntamiento de Burgos

Arquitectos

Carlos Barrio Sagredo

José Cameno Antolín

PI.06.00

Plano

VÉRTICES GEO. EN COORD. UTM 30 ETRS 89.

PARCELA RECTIFICADA. COTA +859.135 m.



Escala
1/100

Fecha
Marzo 2025

Ref.
bc-755

Barrio + Cameno

barrio y cameno arquitectos s.l.p.

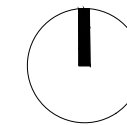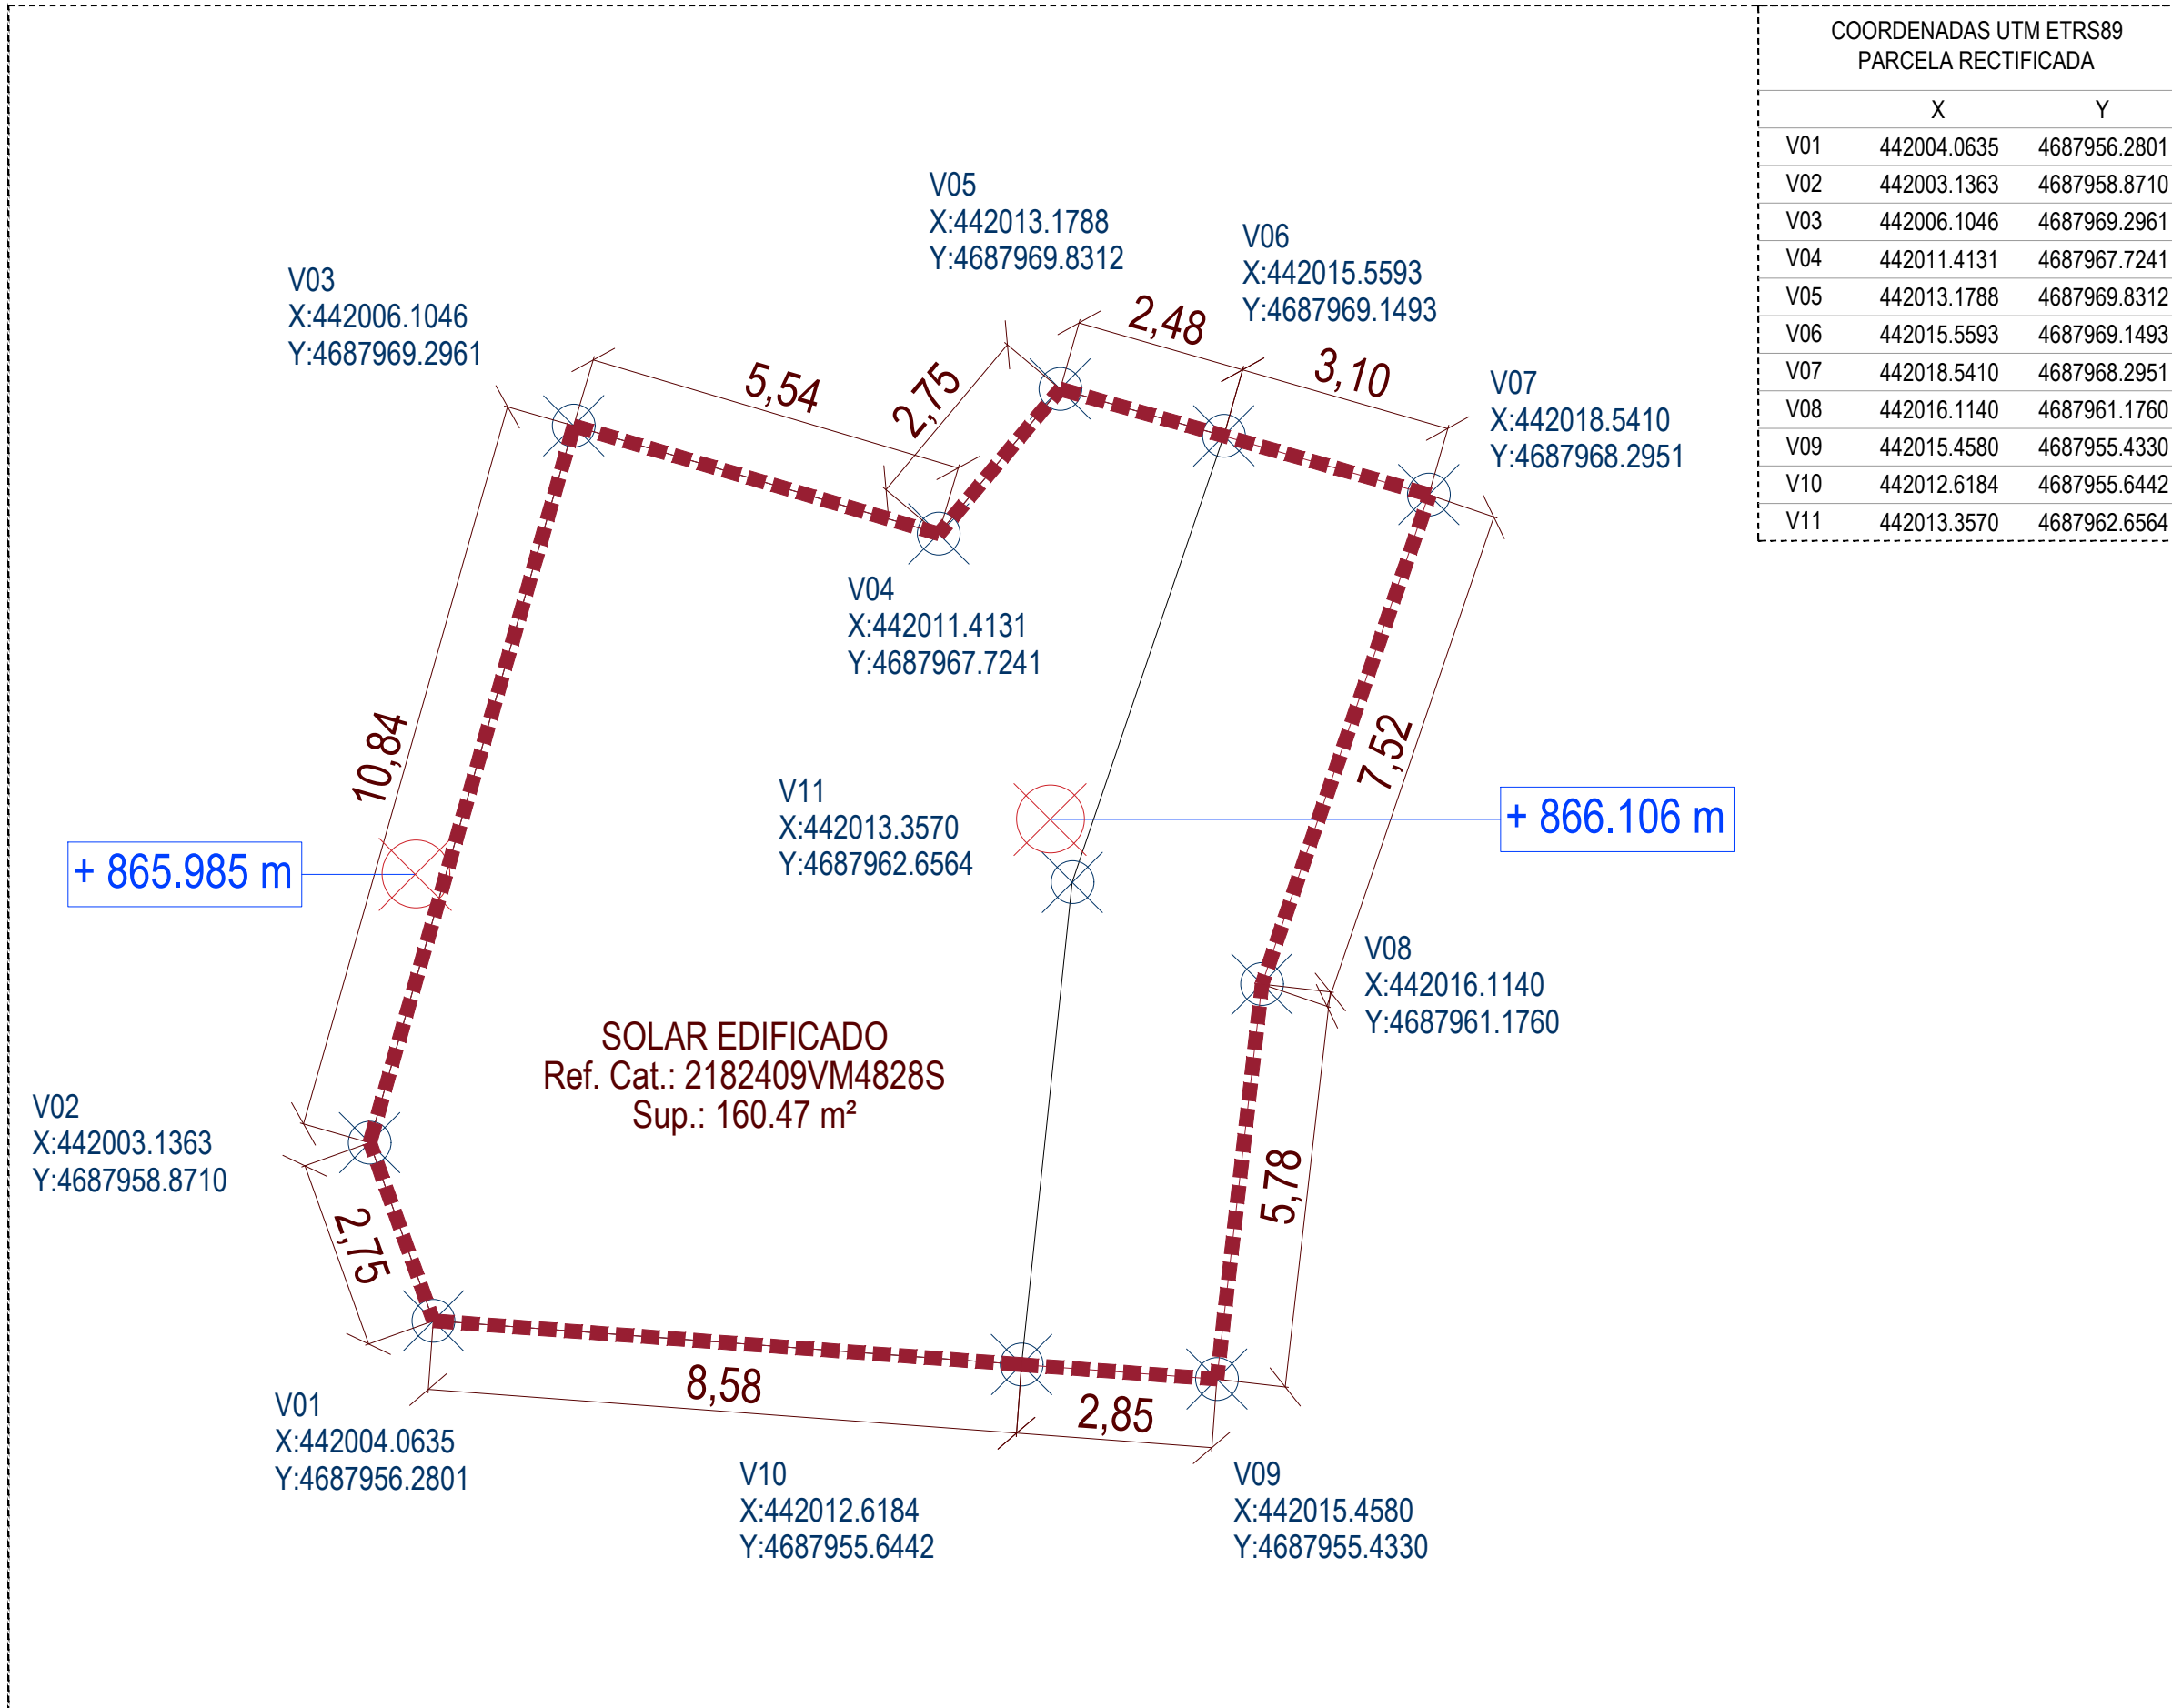

V01
E440895.179
N4688383.453
VÉRTICES GEORREFERENCIADOS
EN COORD. UTM 30 ETRS 89

+ 852.30 m RASANTES

PARCELA ÁMBITO DEL ESTUDIO DE DETALLE

Nivel	Modificaciones	Fecha	Firma
00	Original	28.03.25	J.Cameno

ESTUDIO DE DETALLE
DE ORDENACIÓN DE VOLÚMENES
CENTRO DE CREACIÓN
ENOGASTRONÓMICO DE BURGOS
Calle Llana de Afuera, 16, 09003 Burgos


Propiedad
Excmo. Ayuntamiento de Burgos

Arquitectos
Carlos Barrio Sagredo
José Cameno Antolín


PI.07.00

Plano
VÉRTICES GEO. EN COORD. UTM 30 ETRS 89.
PARCELA RECTIFICADA. COTA +866.106 m.


Escala 1/100 Fecha Marzo 2025 Ref. bc-755

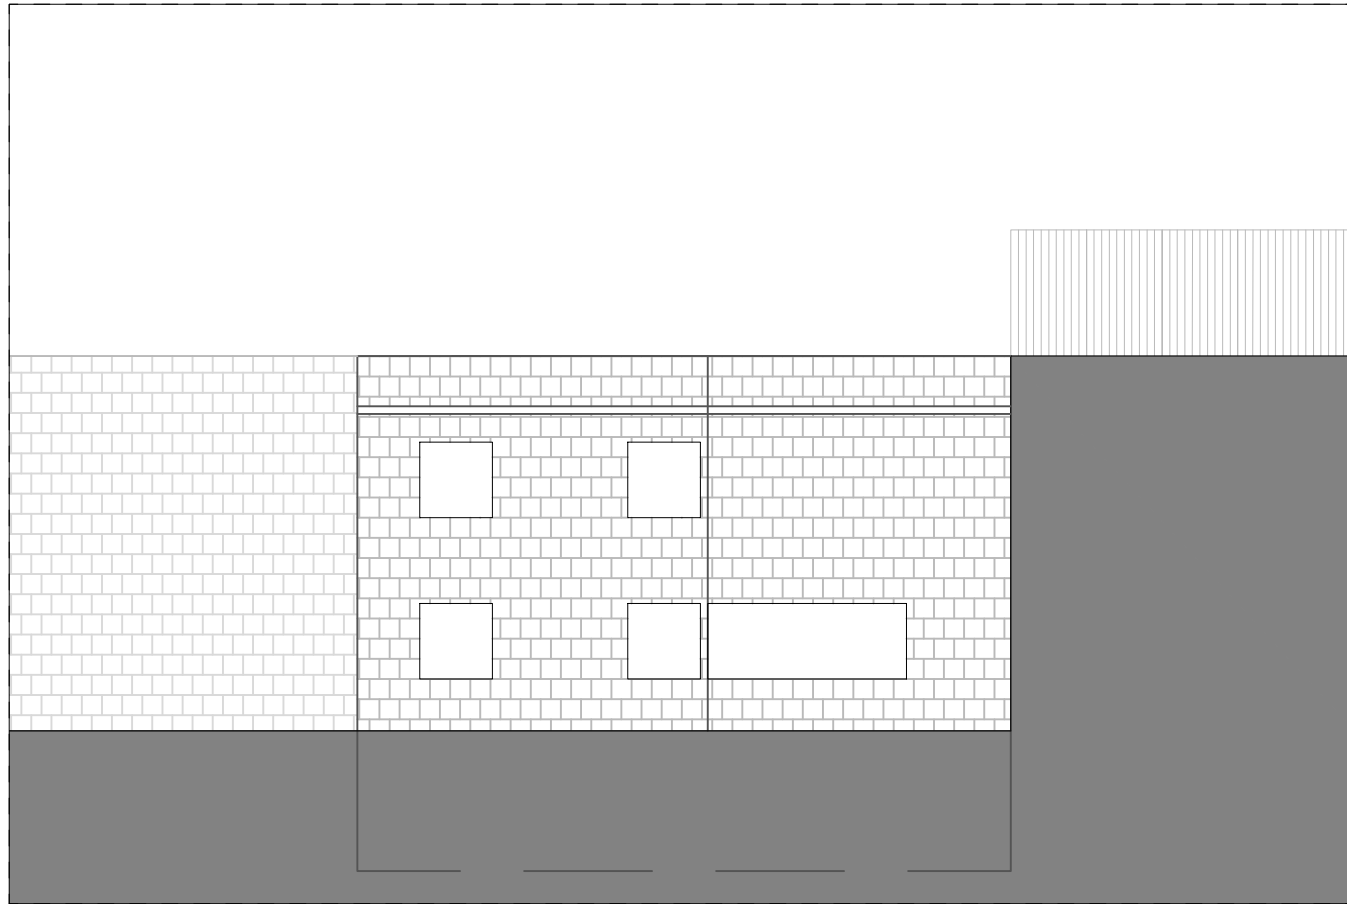


ALZADO ESTE e:1/150

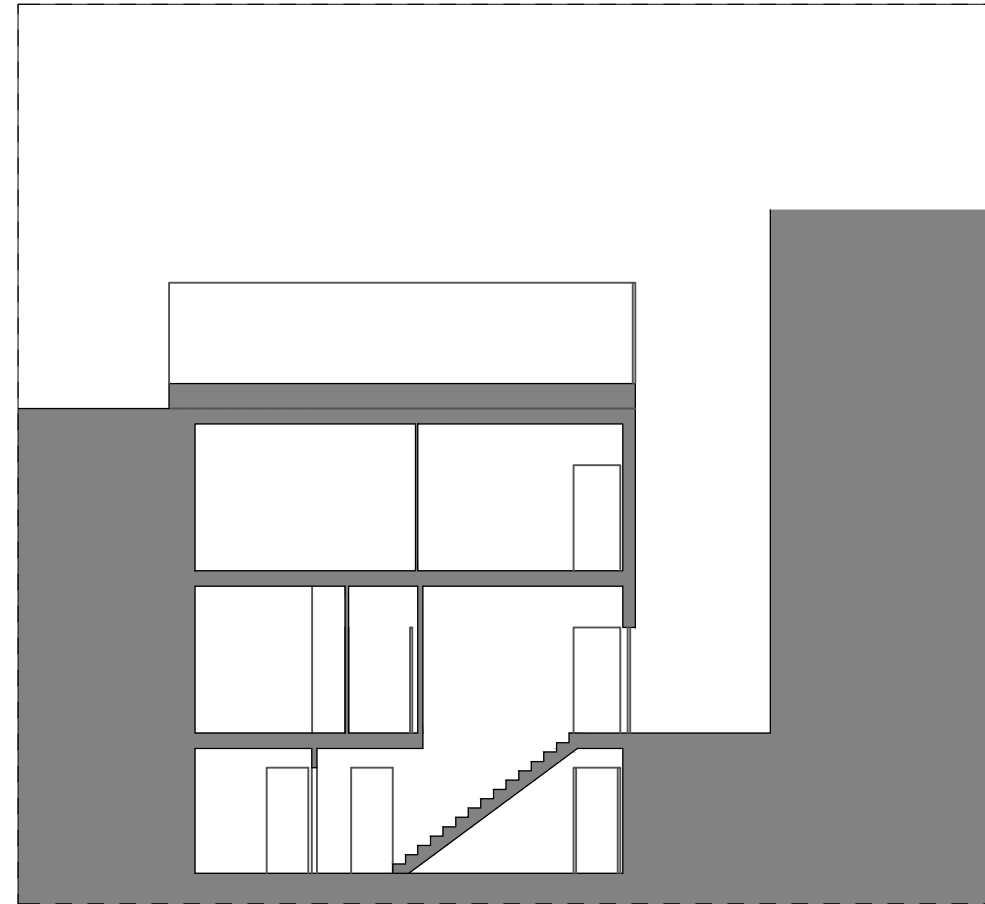


SECCIÓN TRANSVERSAL AA' e:1/150

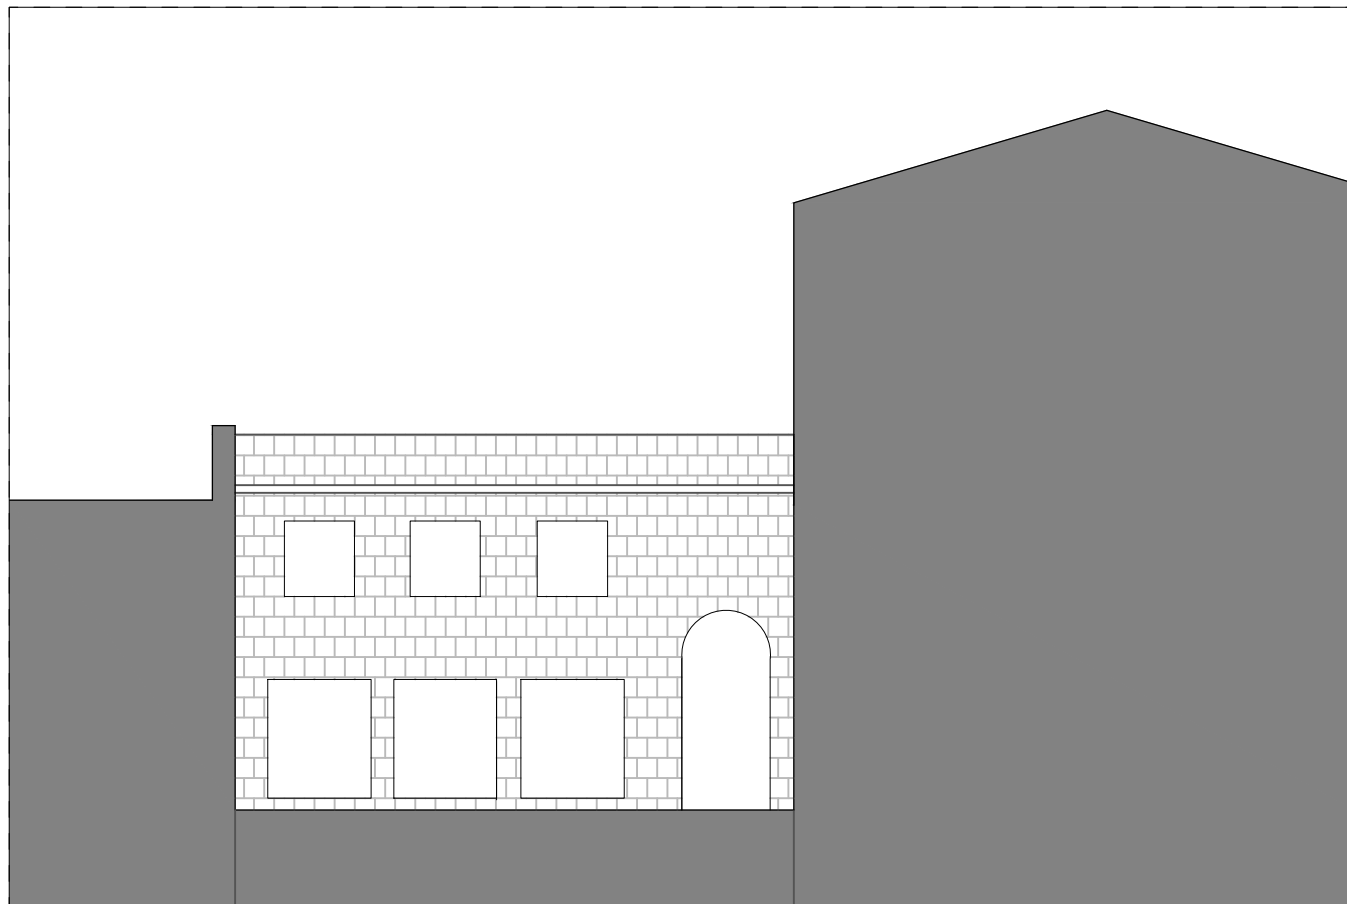

ALZADO SUR e:1/150

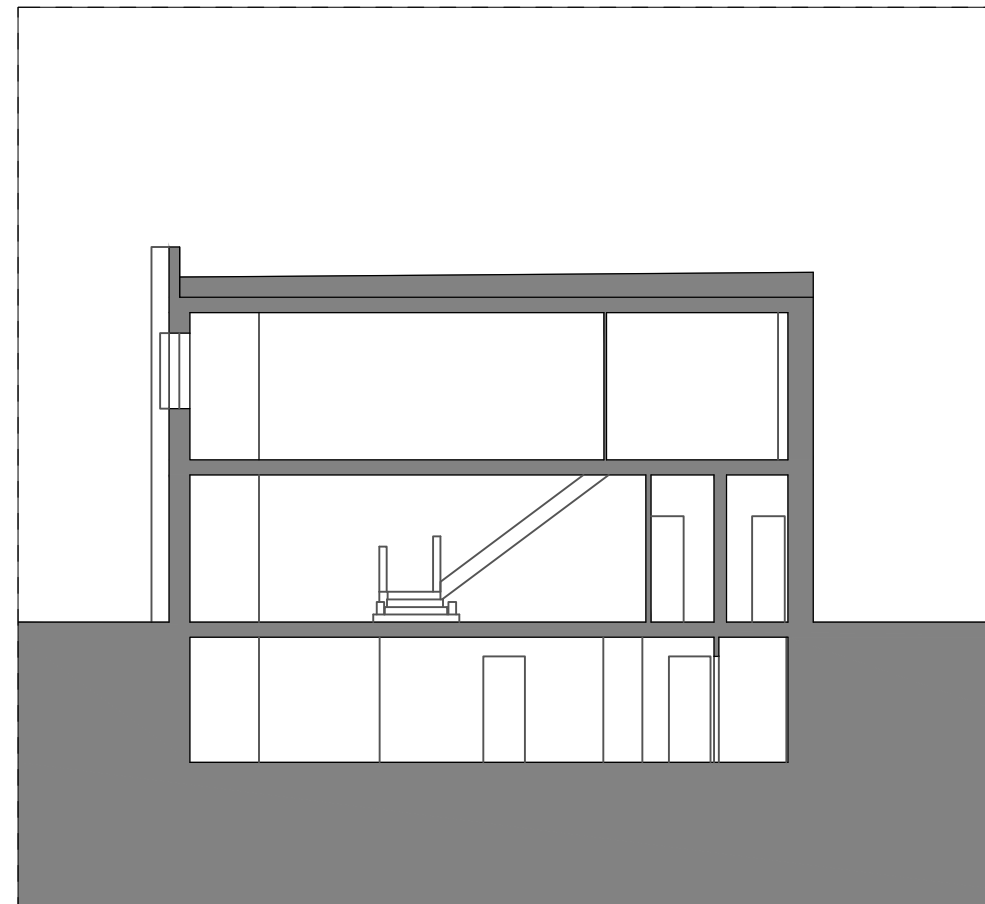

SECCIÓN LONGITUDINAL DD' e:1/150

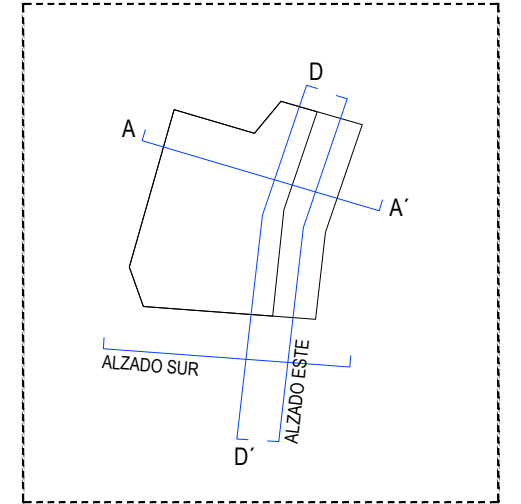

Nivel	Modificaciones	Fecha	Firma
00	Original	28.03.25	J. Cameno

ESTUDIO DE DETALLE
 DE ORDENACIÓN DE VOLÚMENES
 CENTRO DE CREACIÓN
 ENOGASTRONÓMICO DE BURGOS
 Calle Llana de Afuera, 16, 09003 Burgos

Propiedad
 Excmo. Ayuntamiento de Burgos

Arquitectos
 Carlos Barrio Sagredo
 José Cameno Antolín

Plano
 ESTADO ACTUAL
 ALZADOS Y SECCIONES

PI.08.00

Escala 1/150 Fecha Marzo 2025 Ref. bc-755

Barrio + Cameno
 barrio y cameno arquitectos s.l.p.



ACCESO DESDE LA LLANA DE AFUERA



VISTA GENERAL DESDE LA LLANA DE AFUERA



VISTA DESDE CALLE FERNÁN GONZÁLEZ

Nivel	Modificaciones	Fecha	Firma
00	Original	28.03.25	J.Cameno

ESTUDIO DE DETALLE
 DE ORDENACIÓN DE VOLÚMENES
 CENTRO DE CREACIÓN
 ENOGASTRONÓMICO DE BURGOS
 Calle Llana de Afuera, 16, 09003 Burgos

Propiedad
 Excmo. Ayuntamiento de Burgos


Arquitectos
 Carlos Barrio Sagredo
 José Cameno Antolín

PI.09.00

Plano
 ESTADO ACTUAL
 VISTAS

Escala	Fecha	Ref.
S/E	Marzo 2025	bc-755

Barrio + Cameno
 barrio y cameno arquitectos s.l.p.

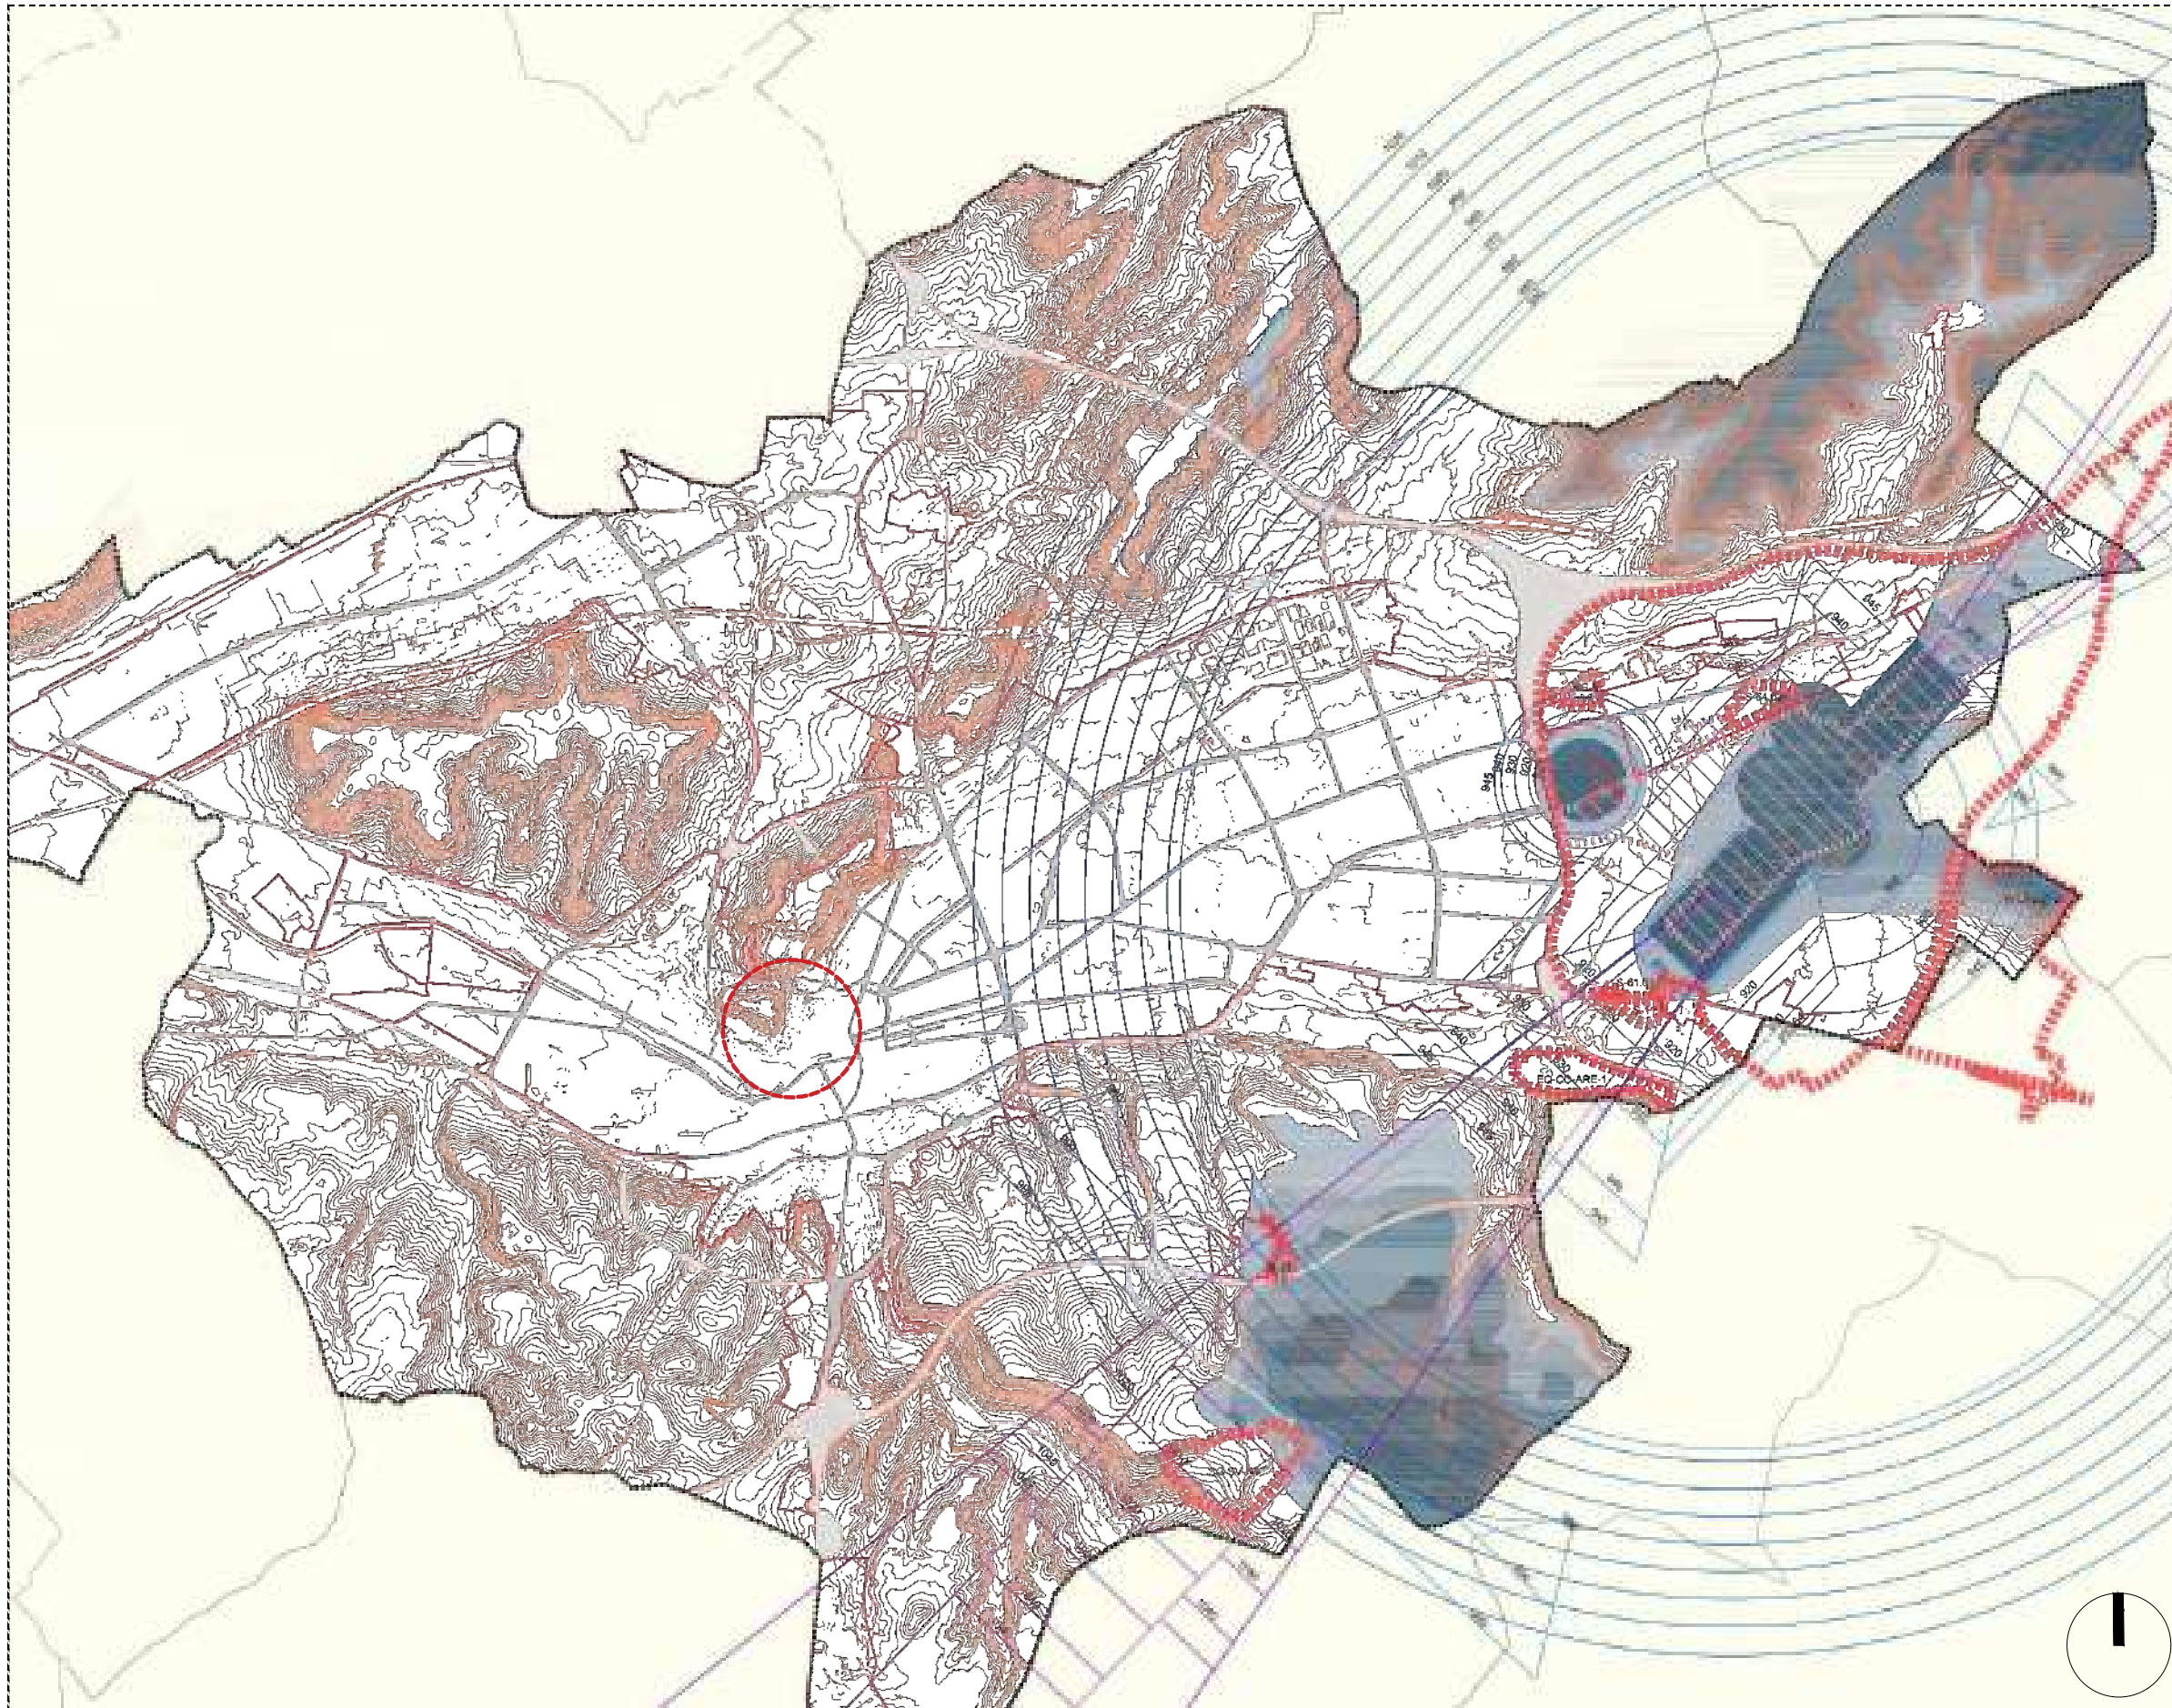





GERENCIA DE FOMENTO



PLAN GENERAL DE ORDENACIÓN URBANA
Y PLAN ESPECIAL DEL CASCO HISTÓRICO DE BURGOS
APROBACIÓN DEFINITIVA - TEXTO REFUNDIDO
Diciembre 2013

PLANOS DE ORDENACIÓN
SERVIDUMBRES DE AERÓDROMO E
INSTALACIONES RADIOELÉCTRICAS

  PO-10-I-Llave

-  MARGEN TERRENO - SERVIDUMBRE < 20m
-  MARGEN TERRENO - SERVIDUMBRE < 30m
-  ZONA DE SEGURIDAD DE LAS INSTALACIONES RADIOELÉCTRICAS
-  SUPERFICIE DE LIMITACIÓN DE ALTURA DE LAS SERVIDUMBRES AERONÁUTICAS

 SITUACIÓN DE LA PARCELA ÁMBITO DEL ESTUDIO DE DETALLE

Nivel	Modificaciones	Fecha	Firma
00	Original	28.03.25	J. Cameno


ESTUDIO DE DETALLE
DE ORDENACIÓN DE VOLÚMENES
CENTRO DE CREACIÓN
ENOGASTRONÓMICO DE BURGOS
Calle Llana de Afuera, 16, 09003 Burgos


Propiedad
Excmo. Ayuntamiento de Burgos

Arquitectos
Carlos Barrio Sagredo
José Cameno Antolín

Plano **PI.10.00**
SERVIDUMBRES AERONÁUTICAS

Escala 1/100.000 Fecha Marzo 2025 Ref. bc-755

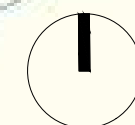

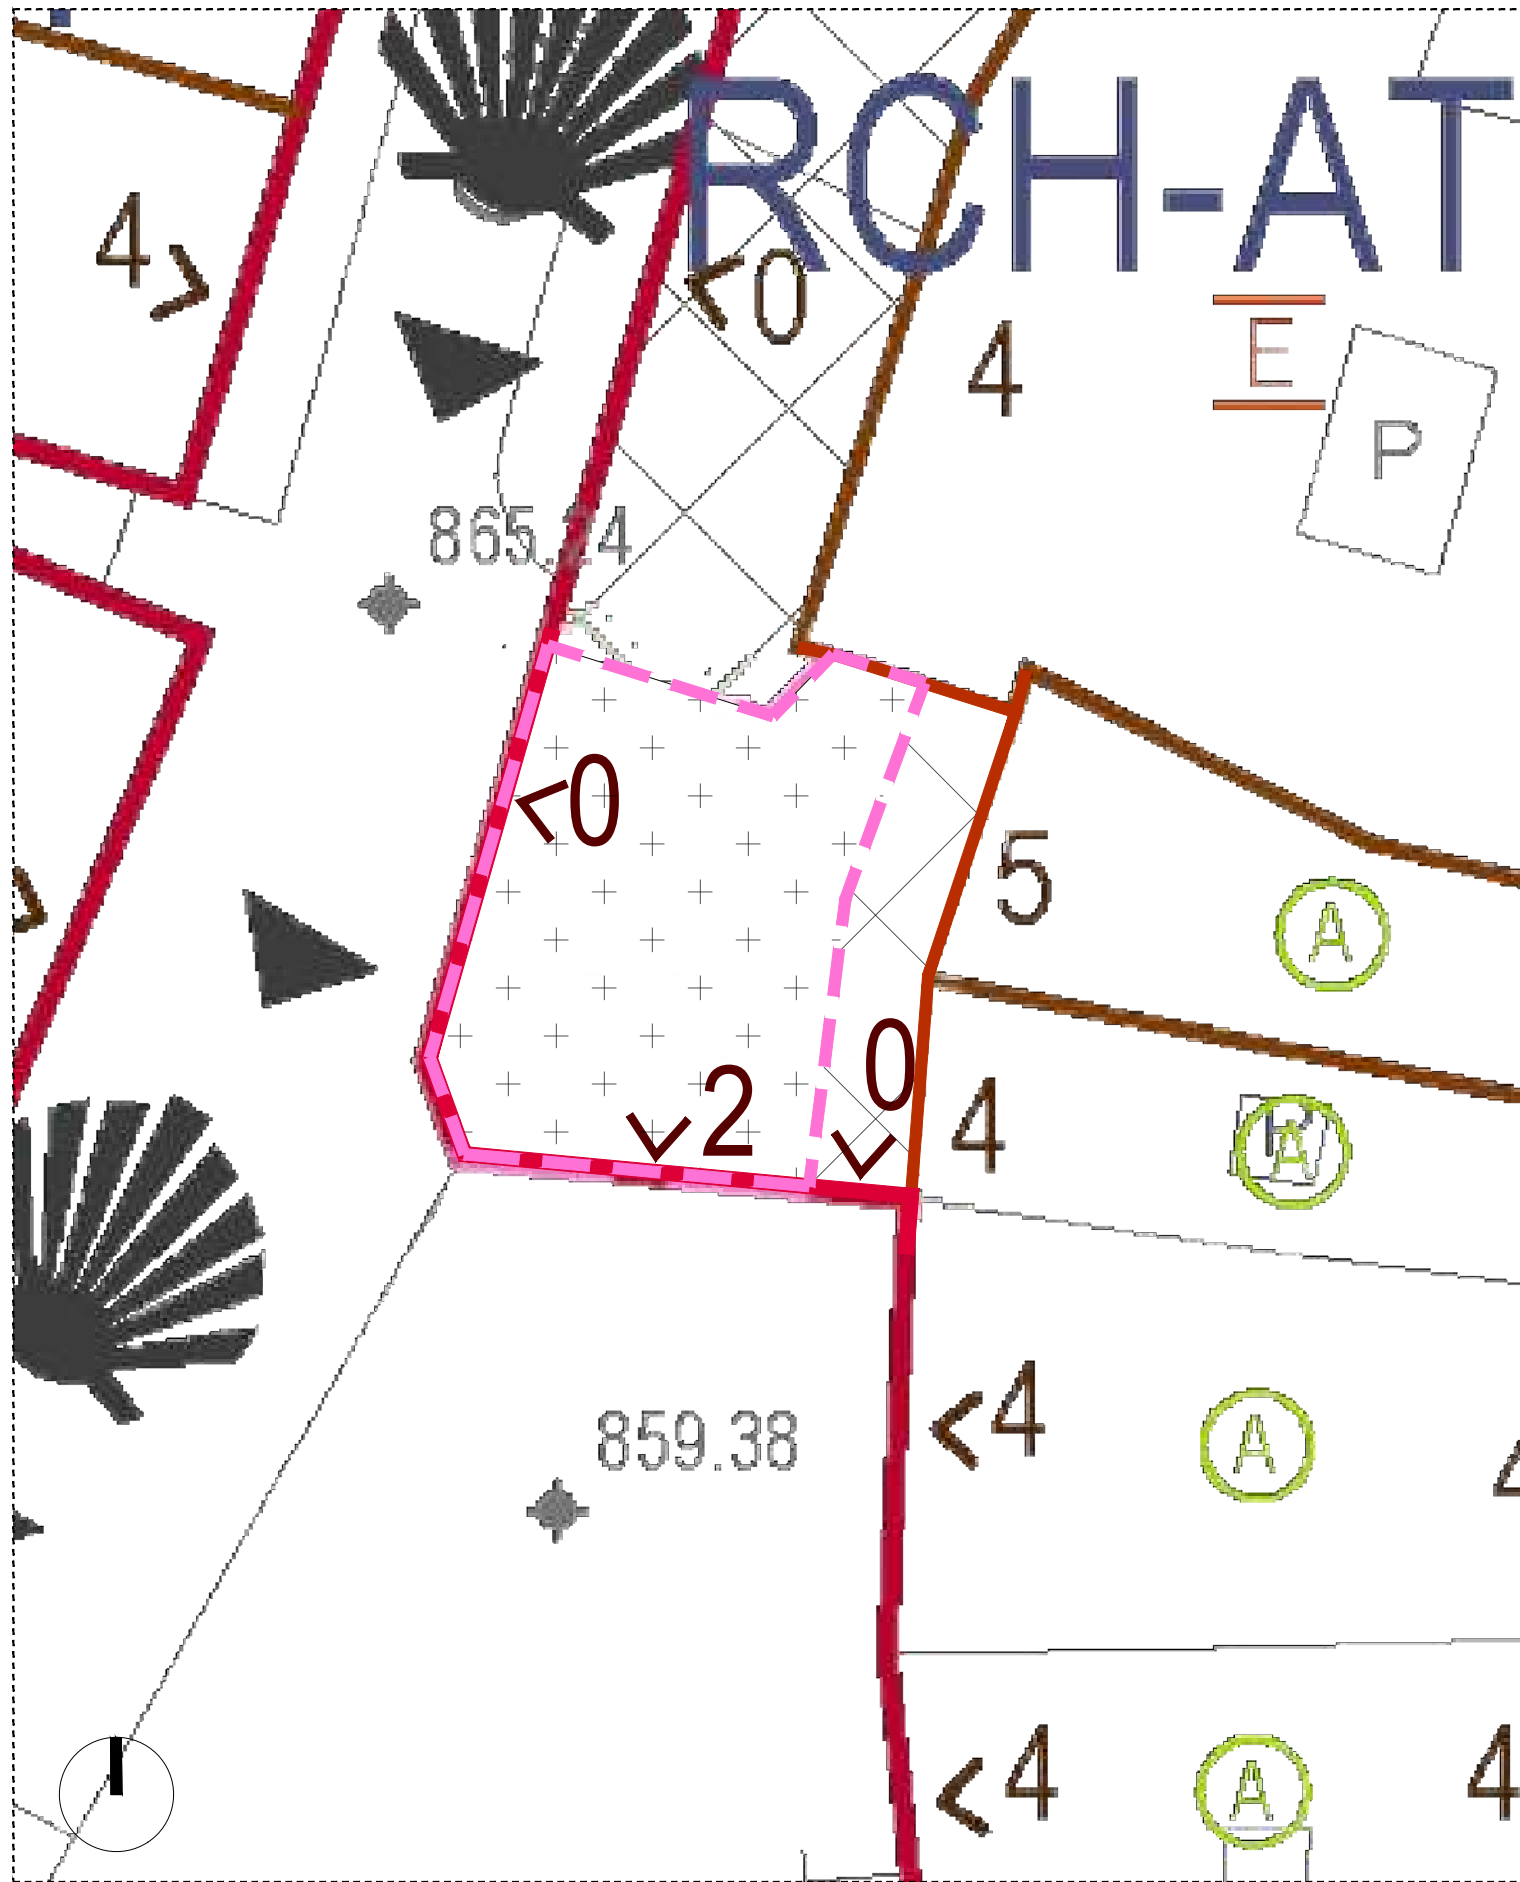

USOS DEL SUELO

	S.G. EQUIPAMIENTOS / S. PÚBLICOS		S.G. ESPACIOS PROTEGIDOS
	S.L. EQUIPAMIENTOS / S. PÚBLICOS		S.G. ESPACIOS LIBRES PÚBLICOS
	S.G. Y S. L. SERVICIOS URBANOS		S.L. ESPACIOS LIBRES PÚBLICOS
	S.G. AEROPORTUARIO		AJARDINAMIENTOS
	S.GENERAL FERROVIARIO Y AFECCIÓN FERROVIARIA		ESPACIOS LIBRES DE USO Y DOMINIO PRIVADO (PECH)
	S.G. VIARIO		ESPACIOS LIBRES VINCULADOS A EQUIPAMIENTO PÚBLICO (PECH)
	ELEMENTOS ASOCIADOS AL TRANSPORTE		ESPACIOS DE DOMINIO PRIVADO Y USO PÚBLICO
	CENTROS DE TRANSPORTE Y ESTACIONES DE AUTOBUSES		AREAS ACOMPAÑAMIENTO AL VIARIO

DOTACIONES

SL EQ	NIVEL DE DOTACIÓN:	EQ: SISTEMA GAMONAL	S: SISTEMA URBANO
EX PR	CATEGORIA:	EQ: EQUIPAMIENTO PÚBLICO	S: EQUIPAMIENTO PRIVADO
EQ-L CAP 1	ESTADO DE OBTENCIÓN:	OB: ASIMILADO	EX: RESERVADO
VGN	TIPO DOTACION:	EQ-L	UNIDAD URBANA - Nº DOTACIÓN: CAP 1
OB PU	CATEGORIA:	VG: MARGEN	EQ: ESPACIO LIBRE
	ESTADO DE OBTENCIÓN:	OB: ASIMILADO	EX: RESERVADO
			TITULARIDAD: PU: PÚBLICO PR: PRIVADO

UNIDADES URBANAS

ARE	ARLANZÓN ESTE	INN	INMACULADA NORTE
BCA	BORDE DEL CASTILLO	NHO	NUEVO HOSPITAL
BIL	BARRIADA ILLERA	PAS	PRINCIP.DE ASTURIAS
BPI	BARRIADA DEL PILAR	POG	POLIGONO GAMONAL
BYG	BARRIADA YAGÜE	POS	POLIGONO SUR
CAN	CASCO NORTE	RVE	RIO VENA
CAS	CASCO SUR	SJC	S JULIÁN-EL CRUCERO
CAP	CAPISCOL	SPF	S PEDRO LA FUENTE
CET	CEMENTERIO	SPR	SAN PABLO-RÍO PICO
COR	CÓRTES	SPS	S PEDRO Y S FELICES
COT	CÓTAR	VEO	VENTILLA OESTE
CTÑ	CASTAÑARES	VFR	VILLAFRÍA
ENN	ENSANCHE NORTE	VMA	VILLIMAR
ENO	ENSANCHE OESTE	VQJ	VILLALONQUÉJAR
ENS	ENSANCHE SUR	VTO	VILLATORO
HUE	HUELGAS		

TIPOS DE EQUIPAMIENTOS:

EQ-E	EQUIPAMIENTO ENSEÑANZA
EQ-D	EQUIPAMIENTO DEPORTIVO
EQ-T	EQUIPAMIENTO CULTURAL
EQ-O	EQUIPAMIENTO DE ESPECTÁCULOS
EQ-S	EQUIPAMIENTO SALUD Y BIENESTAR SOCIAL
EQ-L	EQUIPAMIENTO RELIGIOSO
EQ-R	EQUIP. CON DOMINANTE RESID. COMUNITARIA
EQ-CO	EQUIPAMIENTO DE CONTINGENCIA
TIPOS DE SERVICIOS PÚBLICOS	
SP-A	S.P. SERVICIOS ADMINISTRACIÓN PÚBLICA
SP-V	OTROS SERVICIOS PÚBLICOS
TIPOS DE SERVICIOS URBANOS	
SV-M	TELECOMUNICACIONES
SV-P	SERVICIOS DE ABASTECIMIENTO
SV-D	SERVICIOS DE SANEAMIENTO
SV-E	SERVICIOS DE ELECTRICIDAD
SV-G	SERVICIOS DE GAS
SV-R	PROCESADO DE RESIDUOS

ÁMBITOS / CONDICIONES DE ORDENACIÓN

	LÍMITE DEL SUELO URBANO		LÍMITE TÉRMINO MUNICIPAL
	SECTORES DE SUELO URBANO NO CONSOLIDADO		LÍMITE DE NORMA ZONAL
	ÁMBITOS DE PLANEAMIENTO ASUMIDO (APA) EN SUELO URBANO NO CONSOLIDADO		ALINEACIÓN
	APA SOMETIDO A MODIFICACIÓN (APM)		ALINEACIÓN E.L. PÚBLICOS
	ACTUACIONES AISLADAS (AA) Y ÁREAS DE INTERVENCIÓN (AI)		LÍNEA EDIFICACIÓN OBLIGATORIA
	PLAN ESPECIAL DEL CASCO HISTÓRICO		ÁREA DE MOVIMIENTO
	PLAN ESPECIAL CASTILLO Y CERRO S MIGUEL (APA)		FONDO MÁXIMO
	PLAN ESPECIAL DEL ANTIGUO PUEBLO DE GAMONAL		SEPARACIÓN DISTINTAS ALTURAS EDIFICACIÓN
	ÁREAS DE PLANEAMIENTO ASUMIDO Y PLANEAMIENTO REMITIDO ORDENACIÓN MERAMENTE INFORMATIVA, NO VINCULANTE		7 Nº DE PLANTAS PROPUESTAS
			7 > Nº DE PLANTAS PROPUESTAS RESPECTO DE LA CALLE INDICADA
			COTA DE RASANTE EXISTENTE/PROYECTADA
			PASADIZO / SOPORTAL
			ACCIONES SOBRE SISTEMAS GENERALES
			BASE CARTOGRÁFICA / INTERVENCIÓN SOBRE VIARIO

Nivel	Modificaciones	Fecha	Firma
00	Original	28.03.25	J.Cameno

ESTUDIO DE DETALLE
DE ORDENACIÓN DE VOLÚMENES
CENTRO DE CREACIÓN
ENO GASTRONÓMICO DE BURGOS
 Calle Llana de Afuera, 16, 09003 Burgos





Propiedad
 Excmo. Ayuntamiento de Burgos

Arquitectos
 Carlos Barrio Sagredo
 José Cameno Antolín

PO.01.00

Plano
 PLANO DE ORDENACIÓN PGBOUBU PO-04-34b.

Escala 1/200 Fecha Marzo 2025 Ref. bc-755

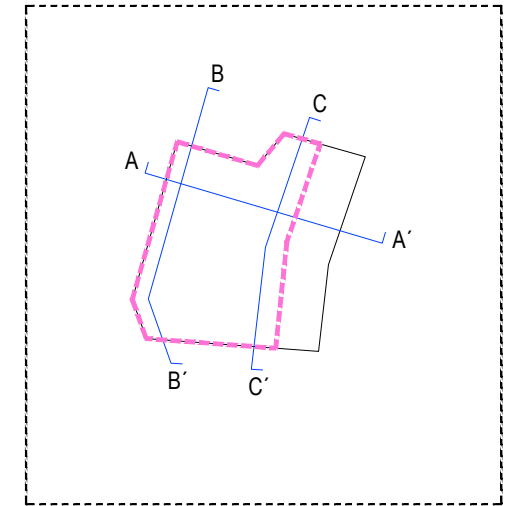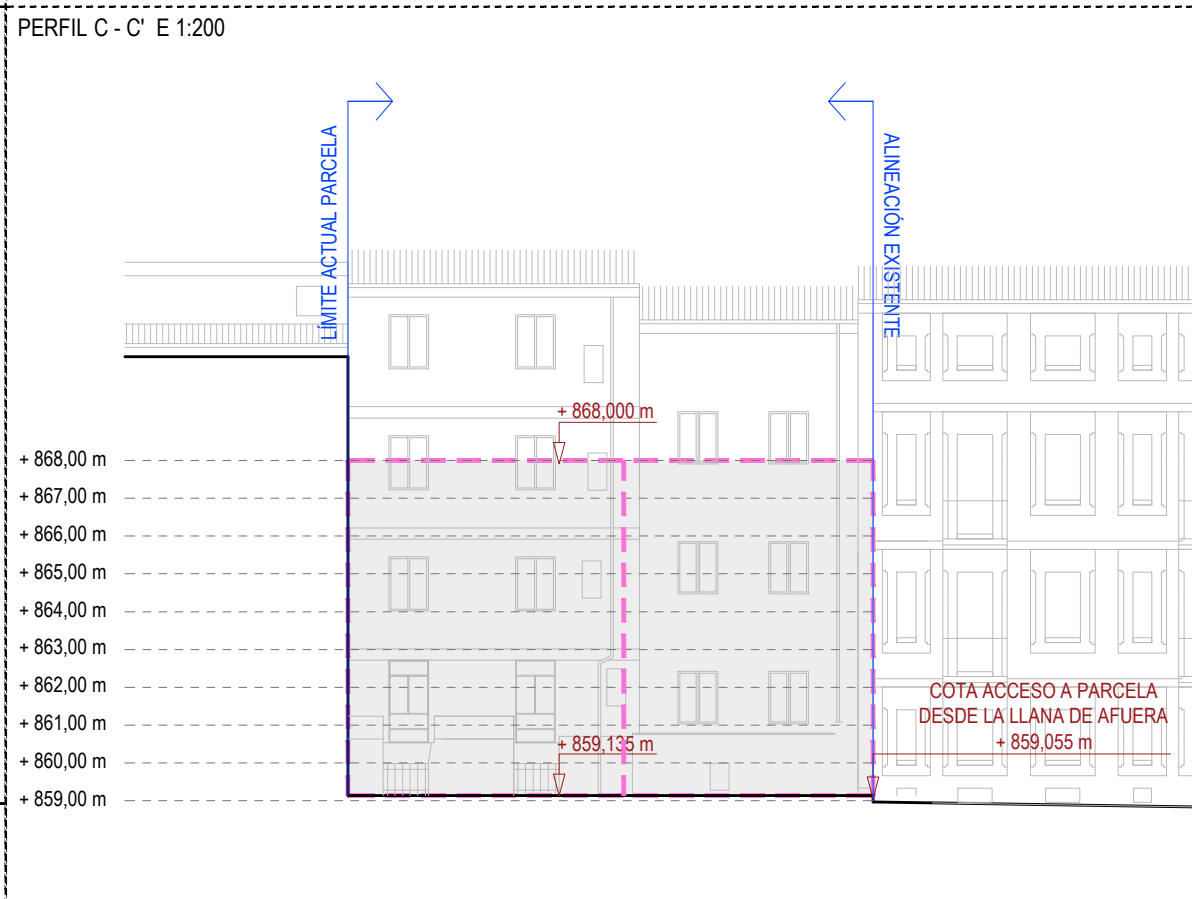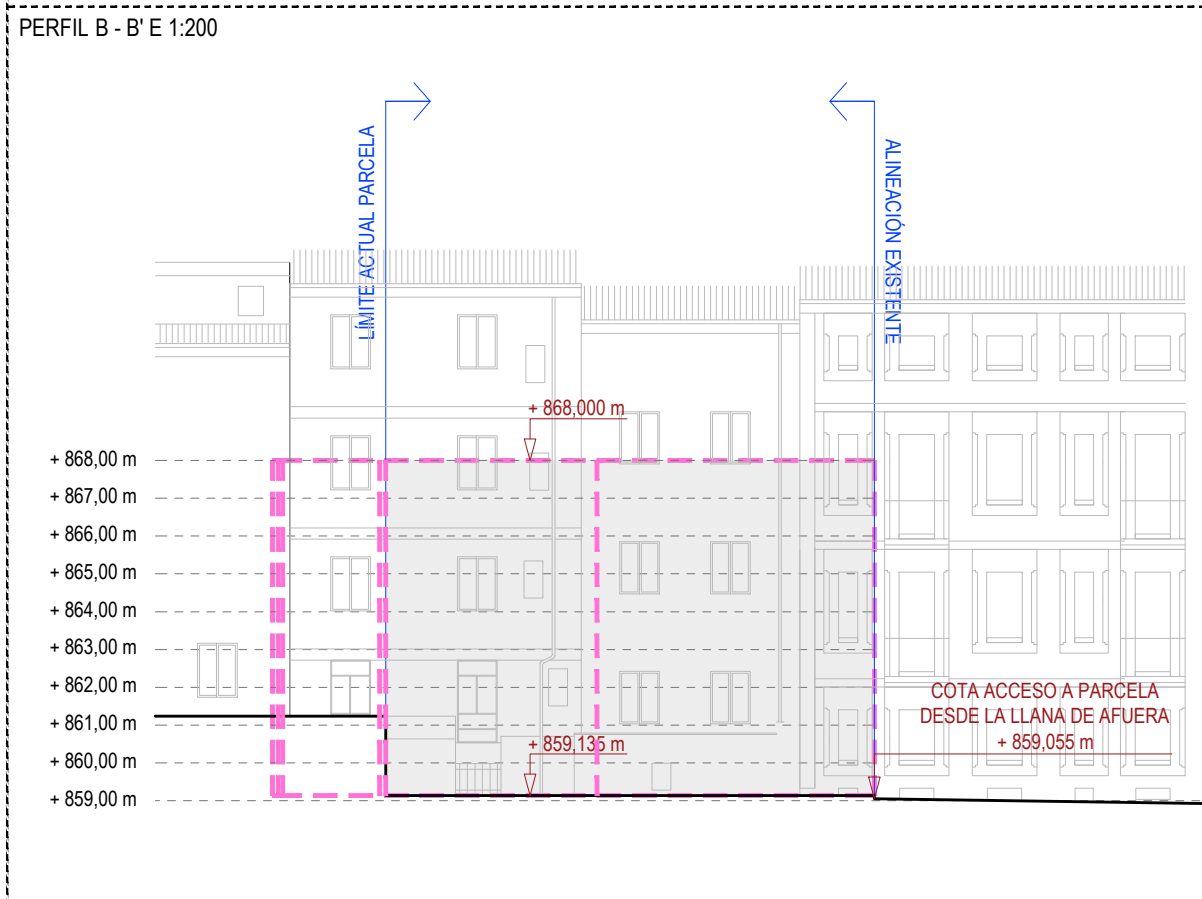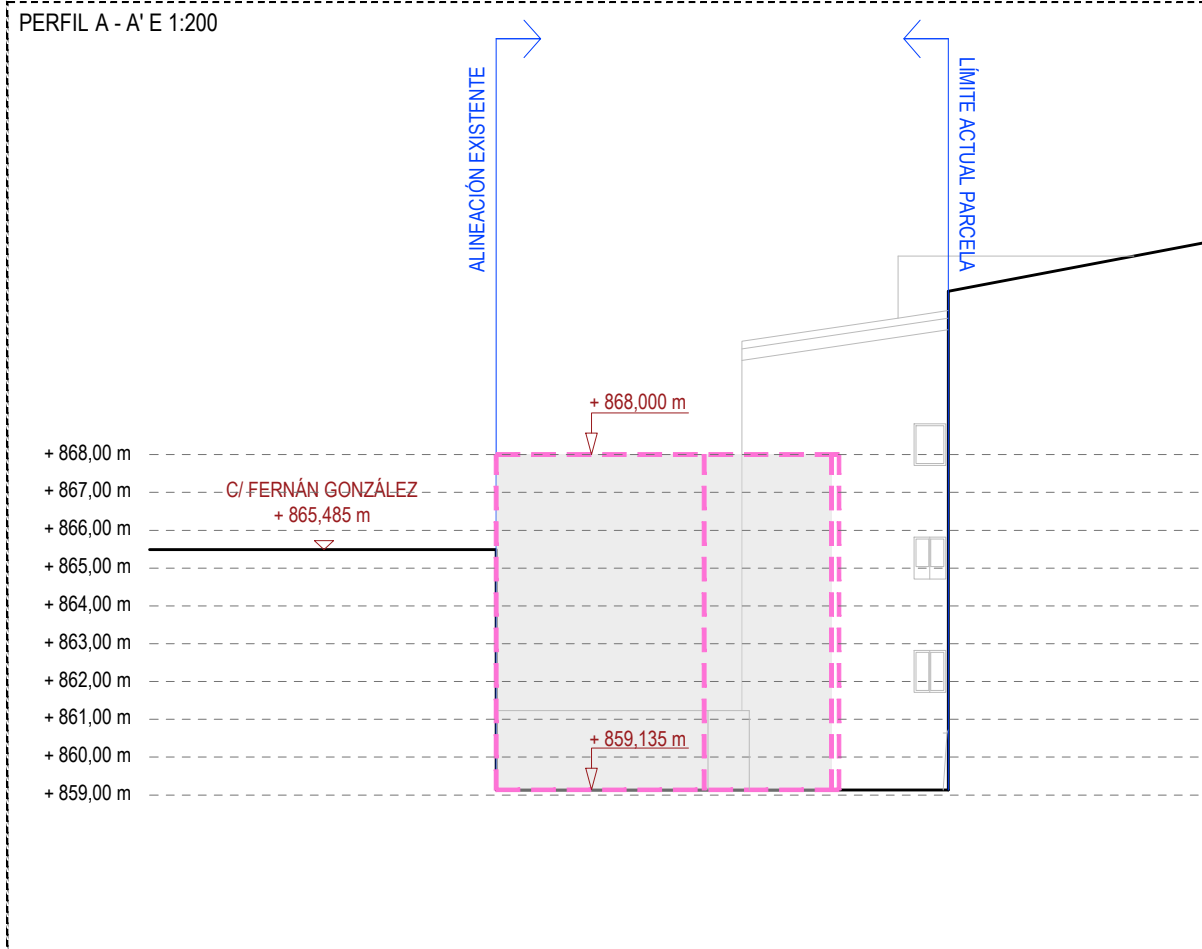

----- ÁREA DE MOVIMIENTO SOBRE RASANTE

Nivel	Modificaciones	Fecha	Firma
00	Original	28.03.25	J.Cameno

ESTUDIO DE DETALLE
 DE ORDENACIÓN DE VOLÚMENES
 CENTRO DE CREACIÓN
 ENOGASTRONÓMICO DE BURGOS
 Calle Llana de Afuera, 16, 09003 Burgos





Propiedad
 Excmo. Ayuntamiento de Burgos

Arquitectos
 Carlos Barrio Sagredo
 José Cameno Antolín

PO.02.00

Plano
 PERFILES

Escala 1/200 Fecha Marzo 2025 Ref. bc-755

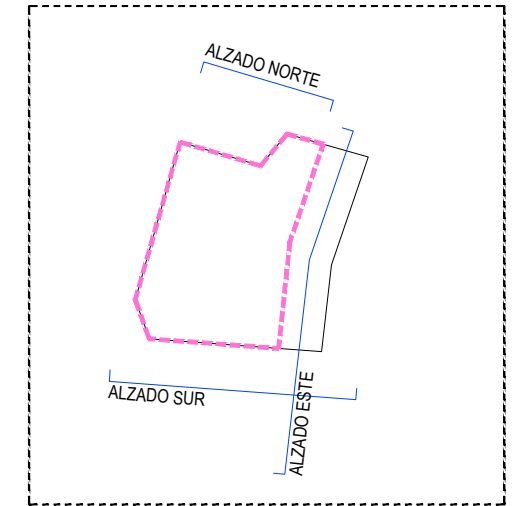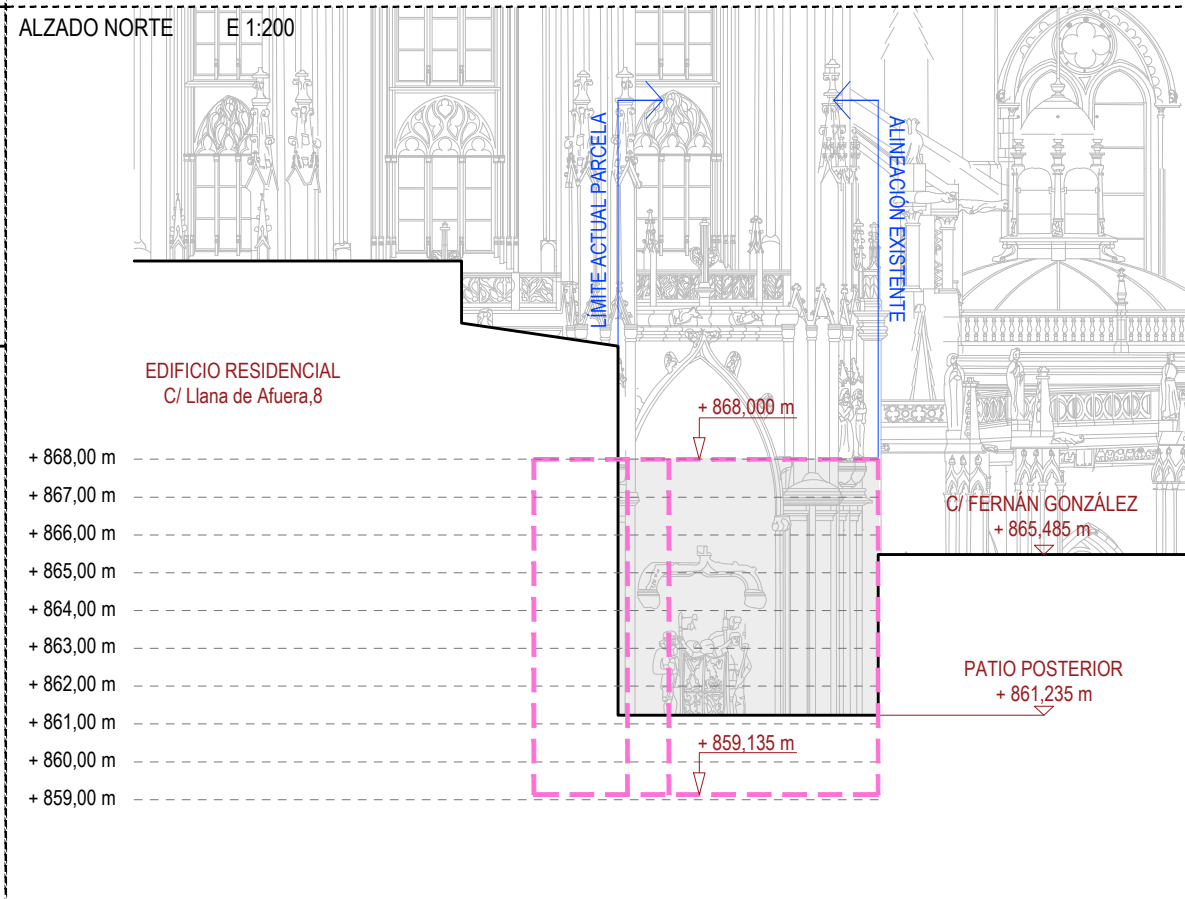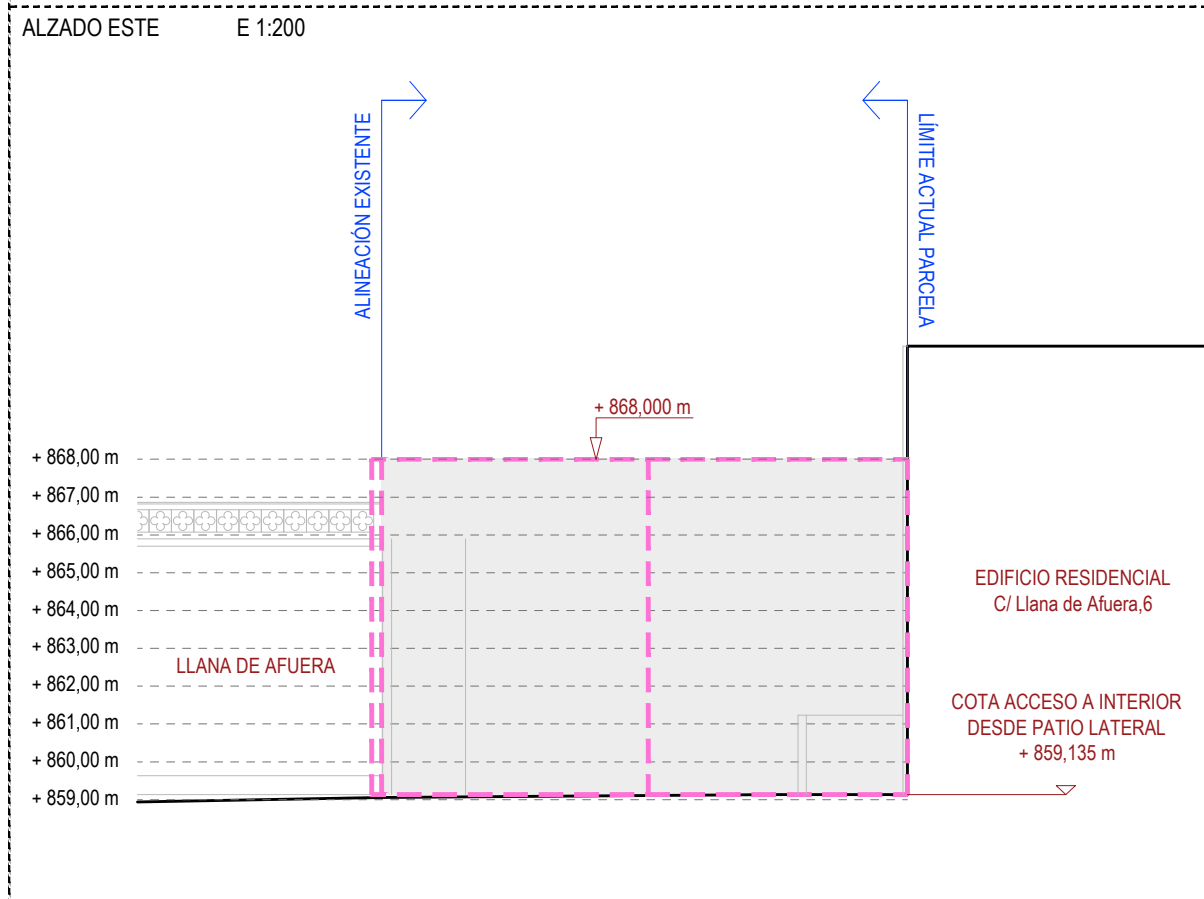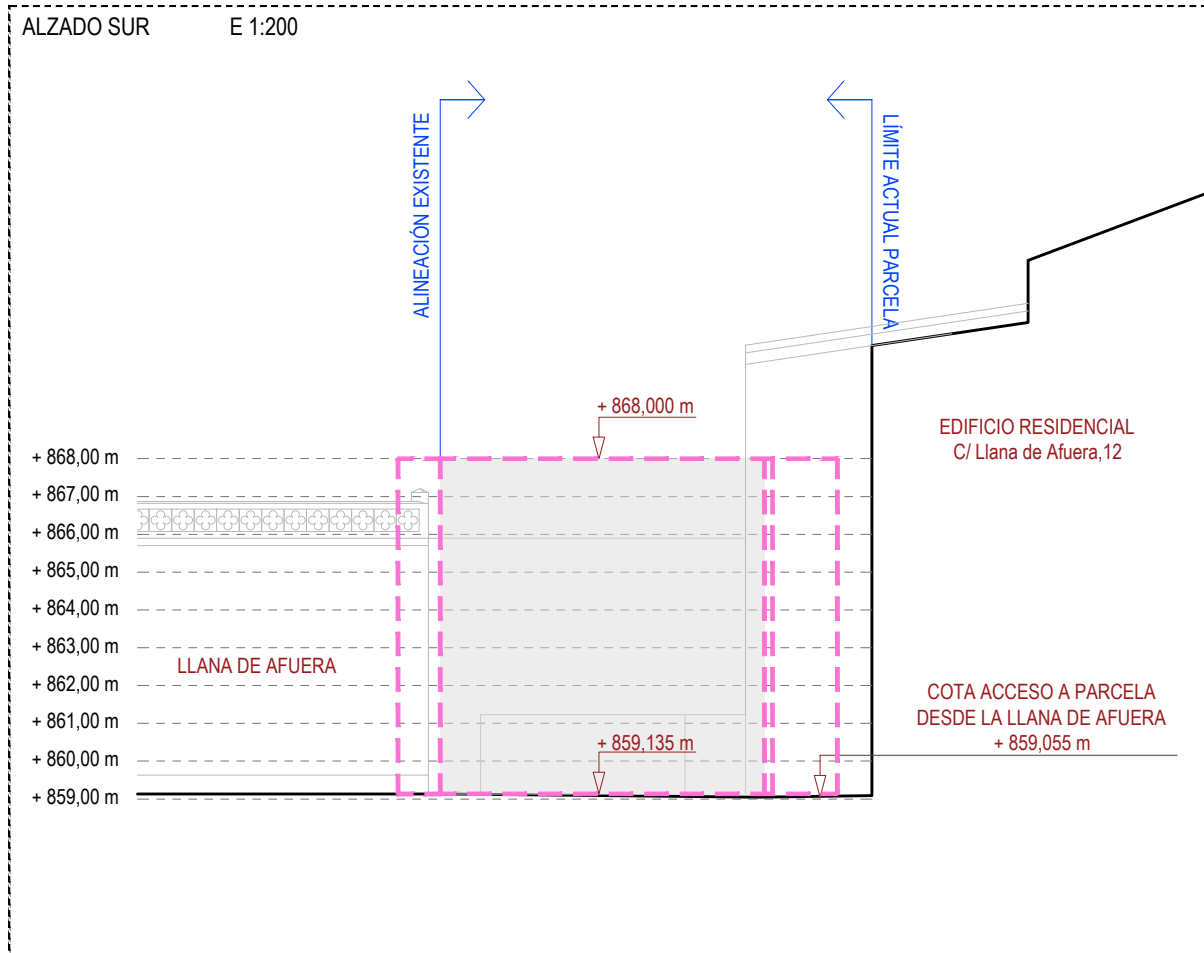

--- ÁREA DE MOVIMIENTO SOBRE RASANTE

Nivel	Modificaciones	Fecha	Firma
00	Original	14.06.18	J. Cameno

ESTUDIO DE DETALLE
DE ORDENACIÓN DE VOLÚMENES
CENTRO DE CREACIÓN
ENOGASTRONÓMICO DE BURGOS
Calle Llana de Afuera, 16, 09003 Burgos

Propiedad
Excmo. Ayuntamiento de Burgos

Arquitectos
Carlos Barrio Sagredo
José Cameno Antolín

Plano
ALZADOS

PO.03.00

Escala 1/200 Fecha Marzo 2025 Ref. bc-755



ACCESO DESDE LA LLANA DE AFUERA

Nivel	Modificaciones	Fecha	Firma
00	Original	28.03.25	J.Cameno

ESTUDIO DE DETALLE
 DE ORDENACIÓN DE VOLÚMENES
 CENTRO DE CREACIÓN
 ENOGASTRONÓMICO DE BURGOS
 Calle Llana de Afuera, 16, 09003 Burgos

Propiedad
 Excmo. Ayuntamiento de Burgos

Arquitectos
 Carlos Barrio Sagredo
 José Cameno Antolín

PO.04.00

Plano
 VISTA

Escala S/E Fecha Marzo 2025 Ref. bc-755