


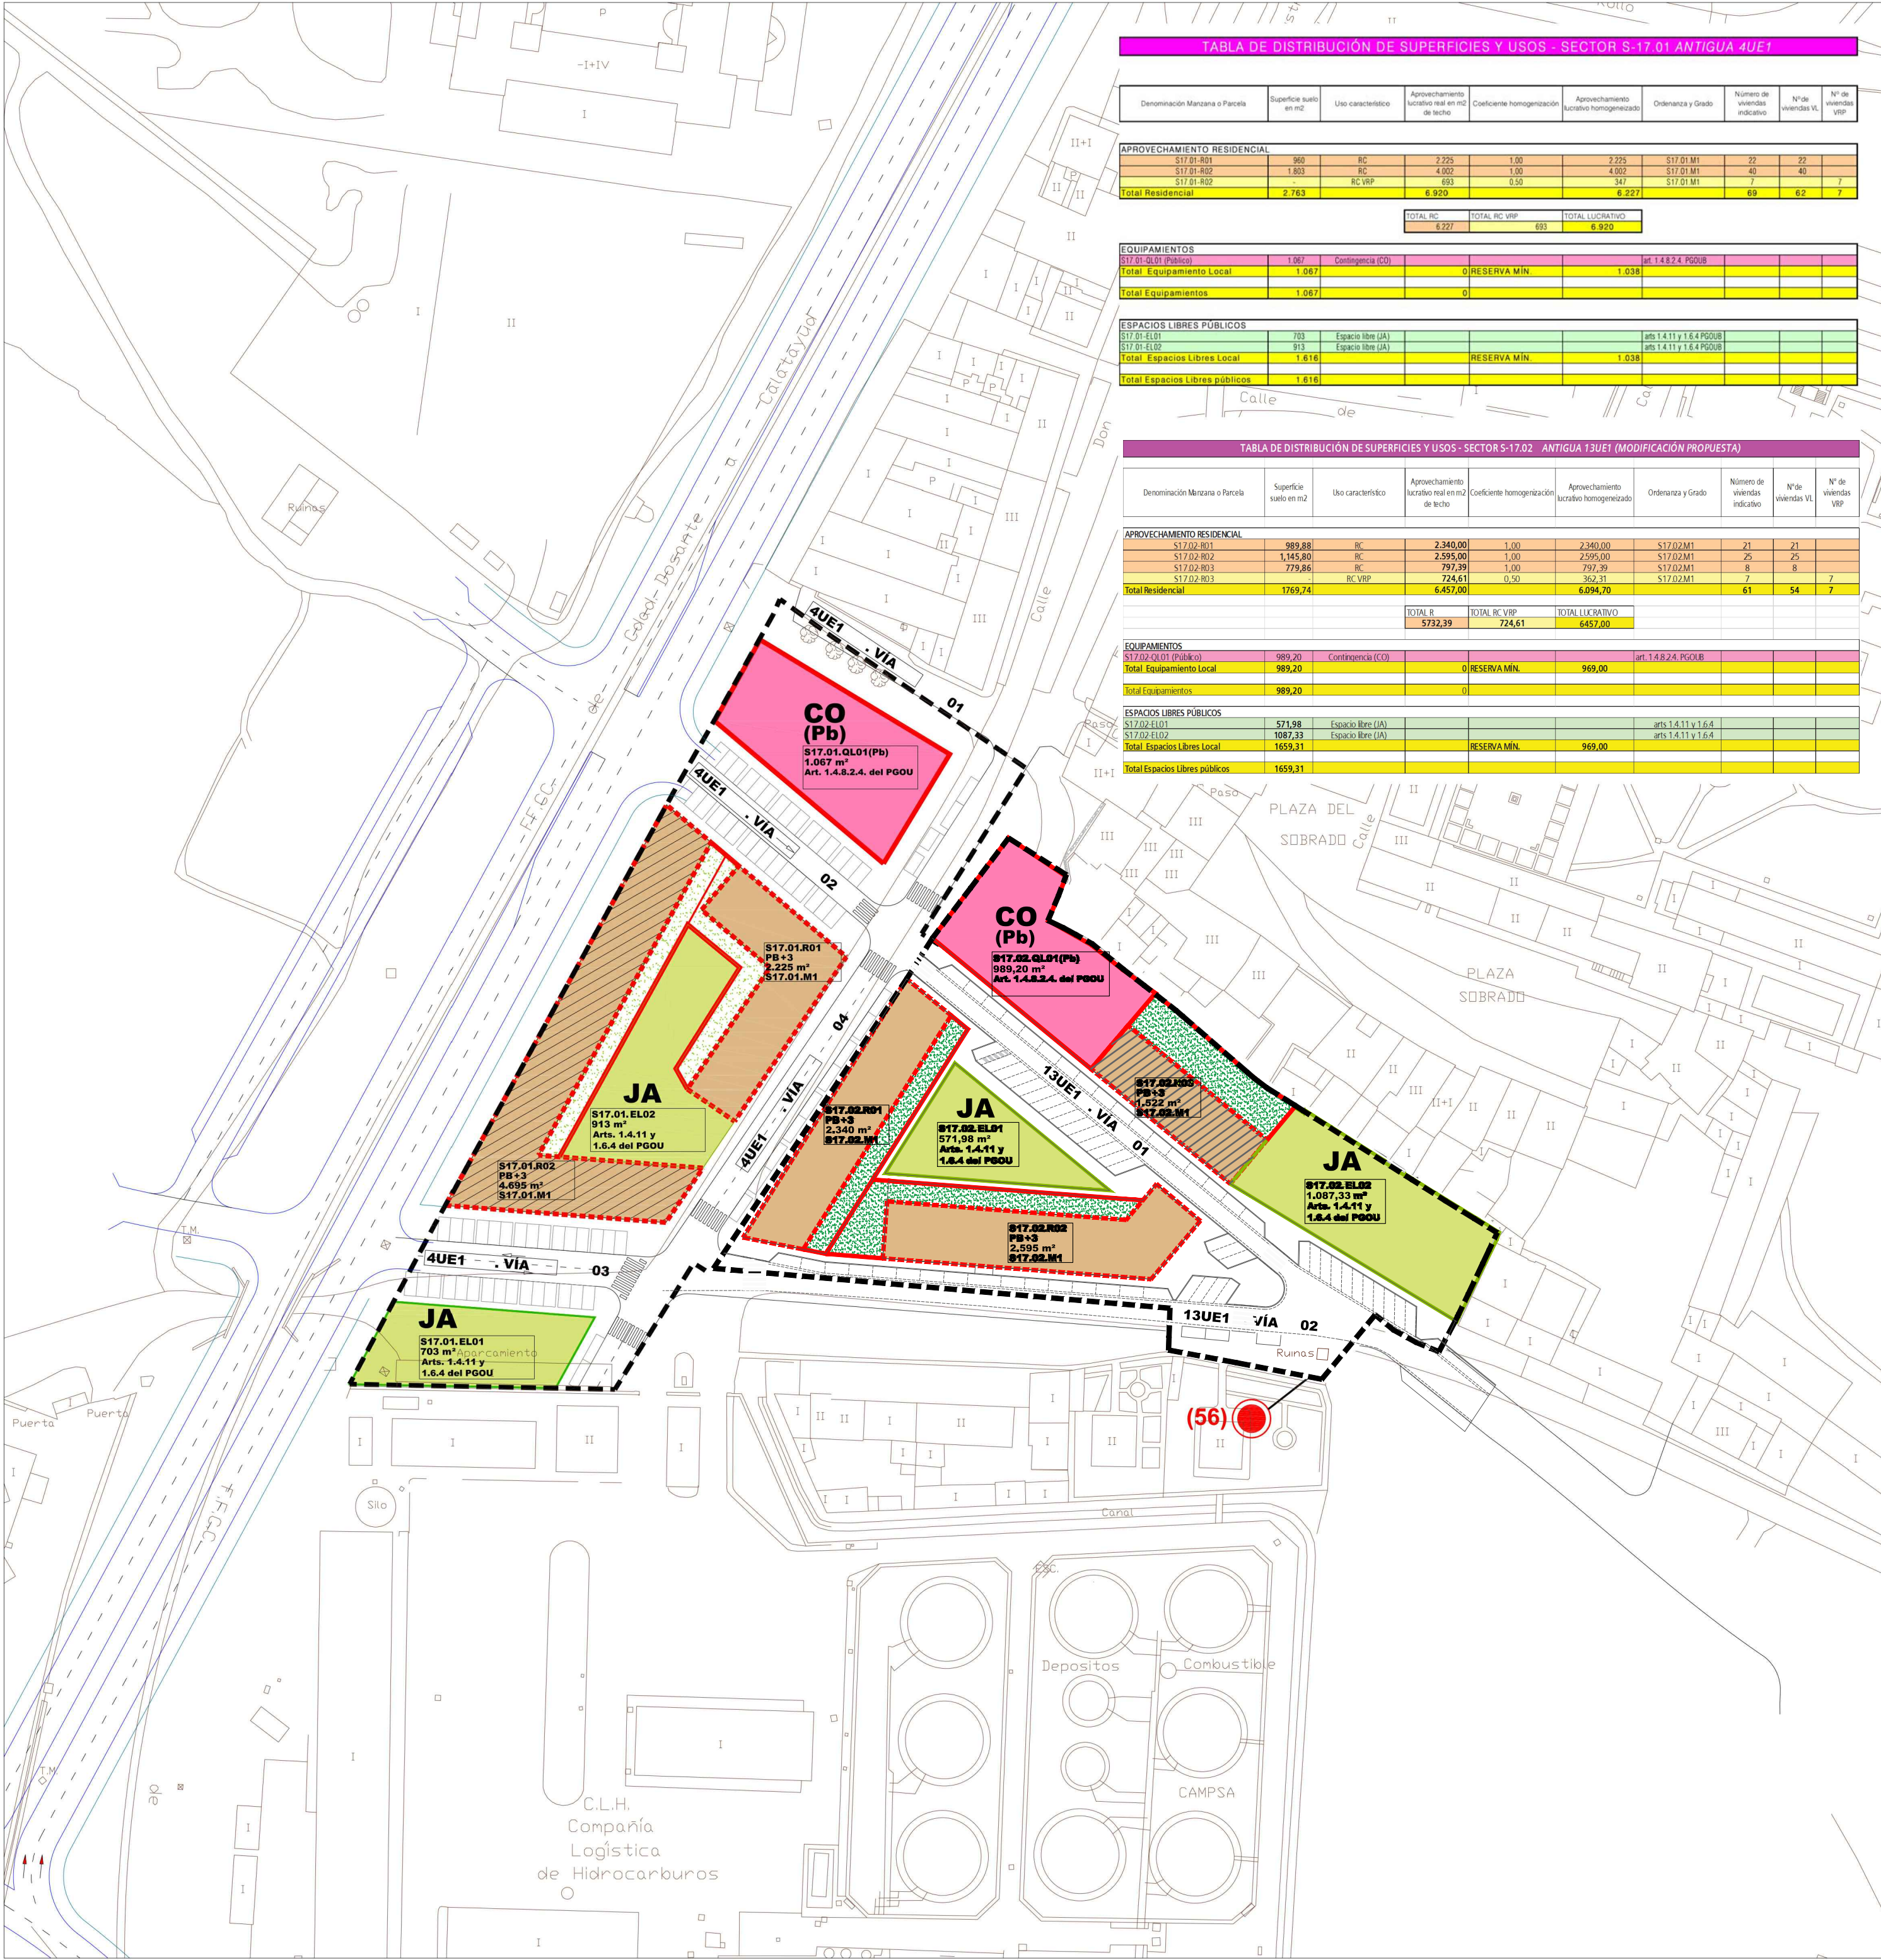

LEYENDA	
---	LÍMITE DE SECTOR
---	ALINEACIÓN
---	CAMBIO DE USO, ALTURA O LÍMITE DE MANZANA
---	ÁREA DE MOVIMIENTO
---	ALINEACIÓN OBLIGATORIA DE LA EDIFICACIÓN
---	HUELLA VINCULANTE EN CASO DE REPARCELACIÓN EN UNIDADES INFERIORES A LA MANZANA
---	RESIDENCIAL COLECTIVO
---	RESIDENCIAL UNIFAMILIAR
---	VIVIENDA CON ALGÚN RÉGIMEN DE PROTECCIÓN
---	ESPACIO LIBRE PRIVADO
---	TERCIARIO
PU	ESPACIOS LIBRES PÚBLICOS DE SISTEMA GENERAL
JA	ESPACIOS LIBRES PÚBLICOS DE SISTEMA LOCAL
CO (Pb)	SISTEMA GENERAL DE EQUIPAMIENTO
CO (Pb)	PÚBLICO
CO (Pv)	PRIVADO
---	SISTEMA LOCAL DE EQUIPAMIENTO
---	SISTEMA INFRAESTRUCTURAL
---	SISTEMA GENERAL DE COMUNICACIONES
(55)	PROTECCIÓN ESTRUCTURAL
S17.R08 PB+3 5.961 m² S29.TIPO C	REFERENCIA DE PARCELA ALTURA MÁXIMA DE LA EDIFICACIÓN EDIFICABILIDAD MÁXIMA EN EL USO ASIGNADO REGLA DE EDIFICACIÓN DE MANZANA
S17.QG01(Pb) SUP: 7.246 m² Art. 1.4.8.2.4. del PGOU ED: 13.299 m²	REFERENCIA DE PARCELA DE EQUIPAMIENTO SUPERFICIE DE LA PARCELA ORDENANZA DE APLICACIÓN EDIFICABILIDAD LUCRATIVA
S17.EL01 31.285 m² Apdo. 8.3 de la Mem. vinc. de la modificación	REFERENCIA DE PARCELA DE ESPACIOS LIBRES SUPERFICIE DE LA PARCELA ORDENANZA DE APLICACIÓN

TEXTO REFUNDIDO. APROBACIÓN DEFINITIVA

MODIFICACIÓN DEL P.G.O.U. DE BURGOS CON ORDENACIÓN DETALLADA ASOCIADA A LA VARIANTE FERROVIARIA

CALIFICACIÓN URBANÍSTICA

SUPERFICIE :

500 m²

ESCALA GRÁFICA :

10m 5m 0m 10m 20m

LOCALIZACIÓN:

DISTR. DE HOJAS:

REFERENCIA DOCUMENTO:

O.D. S-17.01 y S-17.02 ANTIGUAS 4UE1 y 13UE1

PLANO Nº:

O-01


Hoja 1 de 1

ESCALA:


1/1.000

FECHA:

ENERO 2008

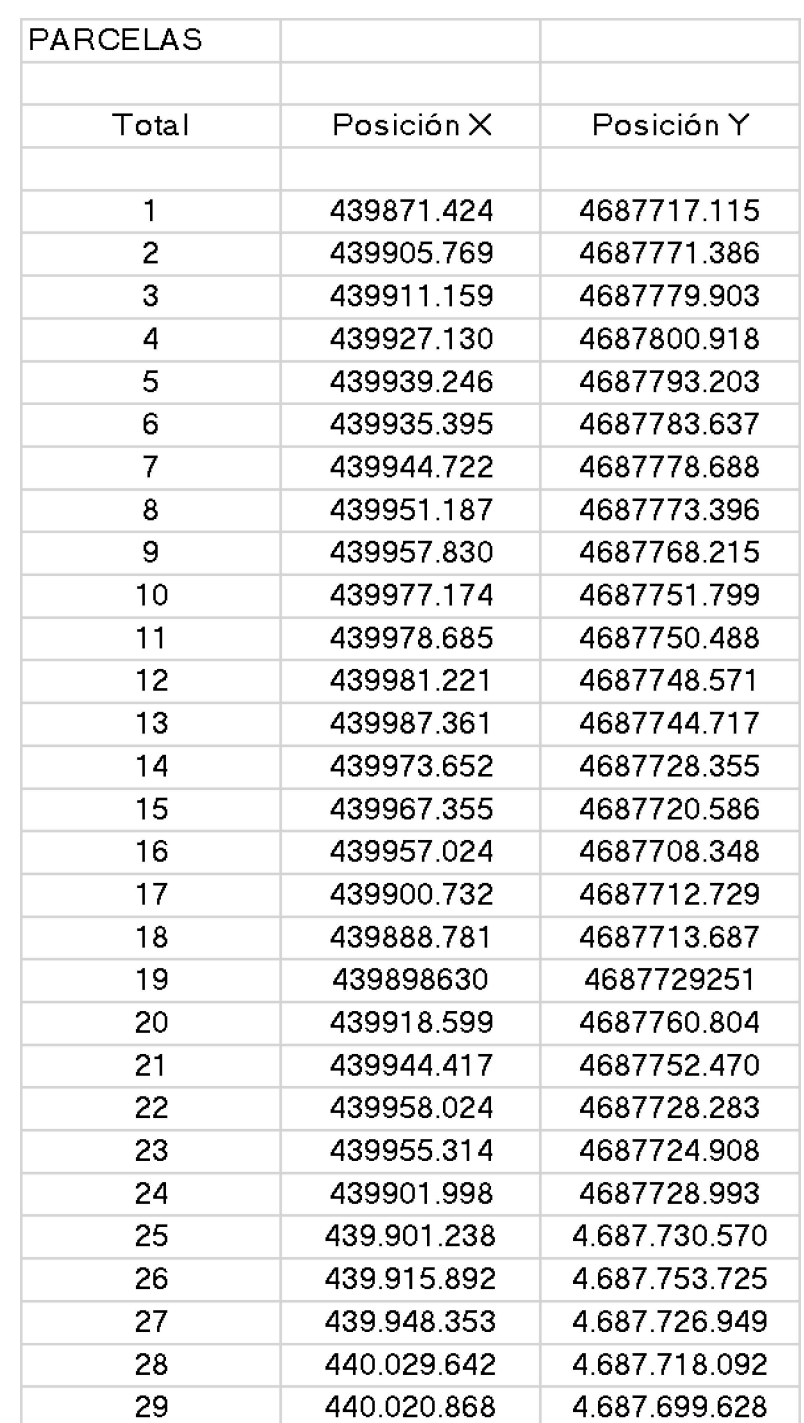

 LÍMITE PARCELAS EDIFICABLES
 ALINEACIÓN FACHADA SUPERIOR
 ÁMBITO SECTOR (8785.04 m²)

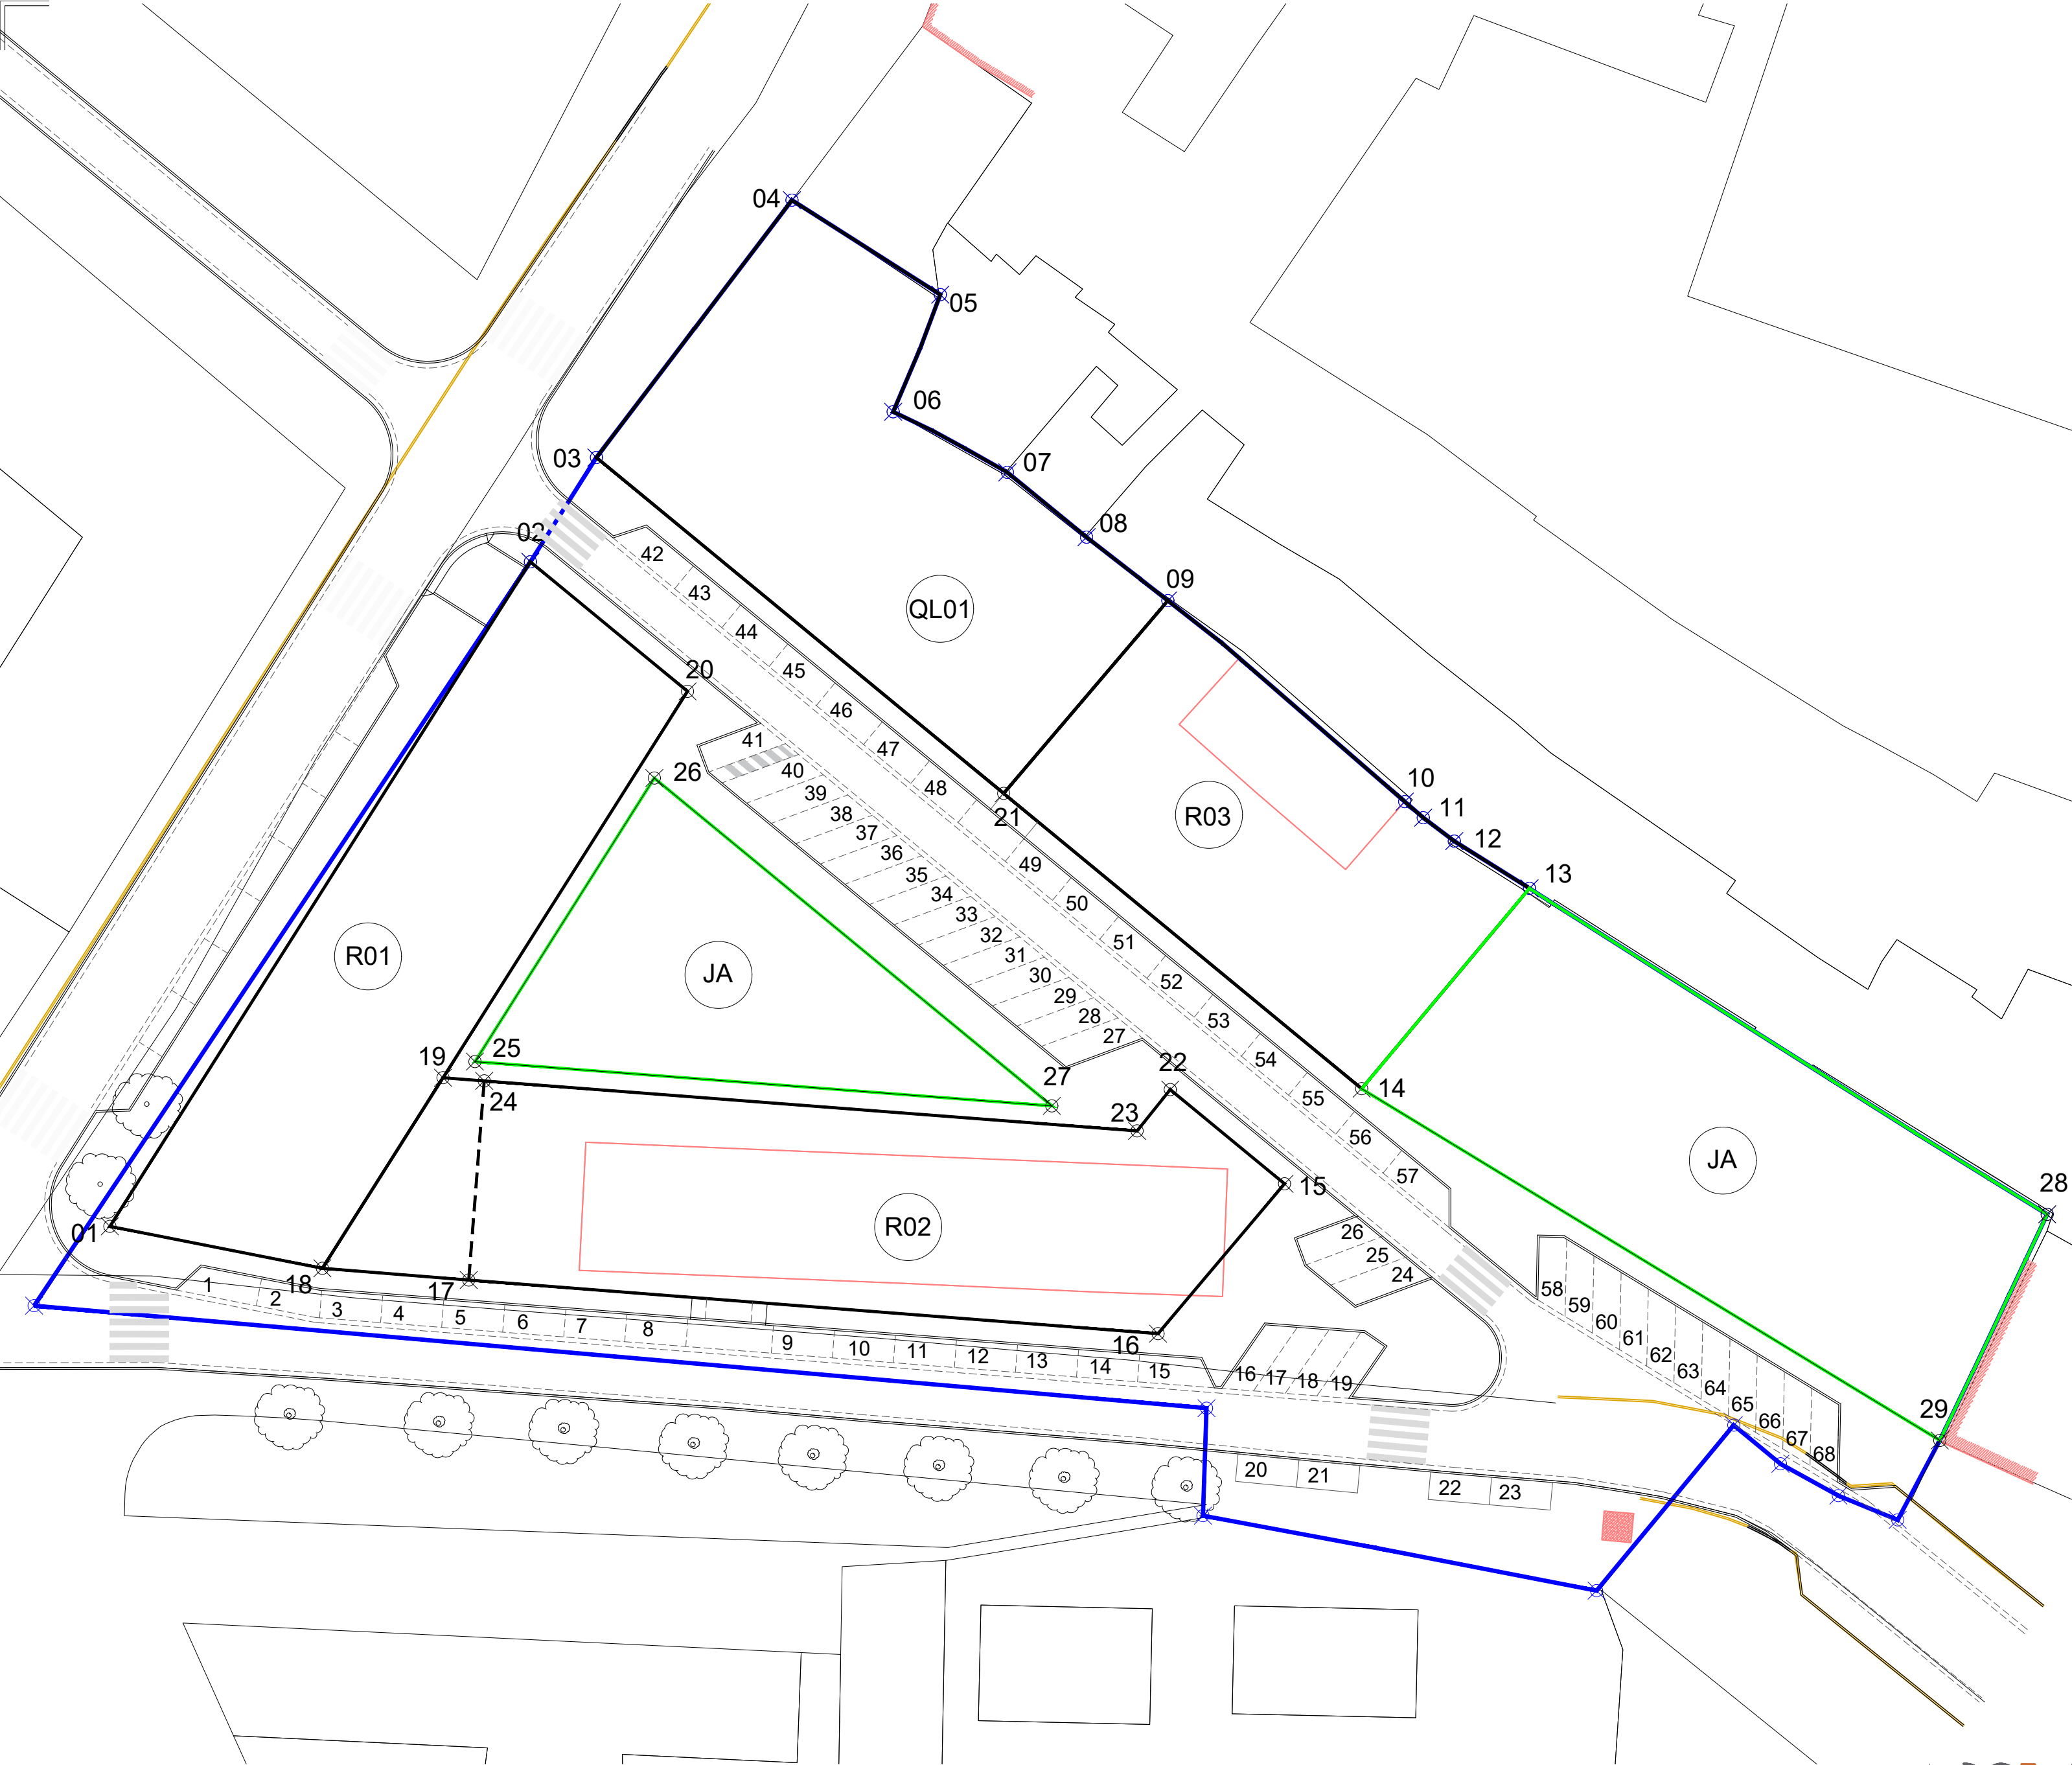

PARCELAS		
Total	Posición X	Posición Y
1	439871.424	4687717.115
2	439905.769	4687771.386
3	439911.159	4687779.903
4	439927.130	4687800.918
5	439939.246	4687793.203
6	439935.395	4687783.637
7	439944.722	4687778.688
8	439951.187	4687773.396
9	439957.830	4687768.215
10	439977.174	4687751.799
11	439978.685	4687750.488
12	439981.221	4687748.571
13	439987.361	4687744.717
14	439973.652	4687728.355
15	439967.355	4687720.586
16	439957.024	4687708.348
17	439900.732	4687712.729
18	439888.781	4687713.687
19	439898630	4687729251
20	439918.599	4687760.804
21	439944.417	4687752.470
22	439958.024	4687728.283
23	439955.314	4687724.908
24	439901.998	4687728.993
25	439.901.238	4.687.730.570
26	439.915.892	4.687.753.725
27	439.948.353	4.687.726.949
28	440.029.642	4.687.718.092
29	440.020.868	4.687.699.628

- LÍMITE PARCELAS EDIFICABLES
- ALINEACIÓN FACHADA SUPERIOR
- ÁMBITO SECTOR (8785.04 m²)