

ILUMINACIÓN: LUZ BLANCA, PARA VER MEJOR Y SER VISTOS, CON REDUCCIONES DEL 10% SOBRE EL CONSUMO ENERGÉTICO.



ABRAMOS LAS CALLES A LOS TRANSPORTES SALUDABLES Y NO CONTAMINANTES Y DEJEMOS LOS COCHES QUE DESCANSEN DEL AJETREO.

PAVIMENTO: EL PAVIMENTO QUE PERMITE RESPIRAR MEJOR, CON FOTOCATALIZADORES QUE REDUCEN LOS CONTAMINANTES ÓXIDOS DE NITRÓGENO (NOx) EL RESULTADO SON PRODUCTOS INOCUOS QUE SON ARRASTRADOS POR EL VIENTO Y LA LLUVIA AYUDANDO A MANTENER EL PAVIMENTO SIEMPRE LIMPIO.



MARQUESINAS: TRANSPARENCIA, PARA QUE TODO SE VEA, CON PROTECCIÓN POR TRES CARAS PARA LOS Duros INVIERNOS DE BURGOS.



CARRIL BICI (MEDIANA): AYUDEMOS A LA CONVIVENCIA DE LOS DISTINTOS TRANSPORTES, RESERVANDO PARA CADA UNO UN ESPACIO CON EL MENOR NÚMERO POSIBLE DE ZONAS COMPARTIDAS.

POSIBILIDAD DE COMPARTIR EL CARRIL BUS CON USUARIOS PREDETERMINADOS, CONTROLANDO SU USO MEDIANTE CÁMARAS DE RECONOCIMIENTO DE MATRÍCULAS Y CENSO DE VEHÍCULOS AUTORIZADOS.

GAMONAL RESPIRA

TRANSPORTE PÚBLICO: RESERVA DE CARRIL BUS Y TRANSPORTE PÚBLICO.


174 COCHES CONTAMINAN COMO 3 AUTOBUSES.



MEJOREMOS LA SEGURIDAD VIAL, QUE TODOS CIRCELEMOS SEGUROS. INSTALACIÓN DE DOS EQUIPOS POR SENTIDO PARA EL CONTROL DEL CUMPLIMIENTO DE SEMÁFOROS Y LÍMITE DE VELOCIDAD.



LA CAPACIDAD DE 2 AUTOBUSES ES DE 175 PERSONAS.

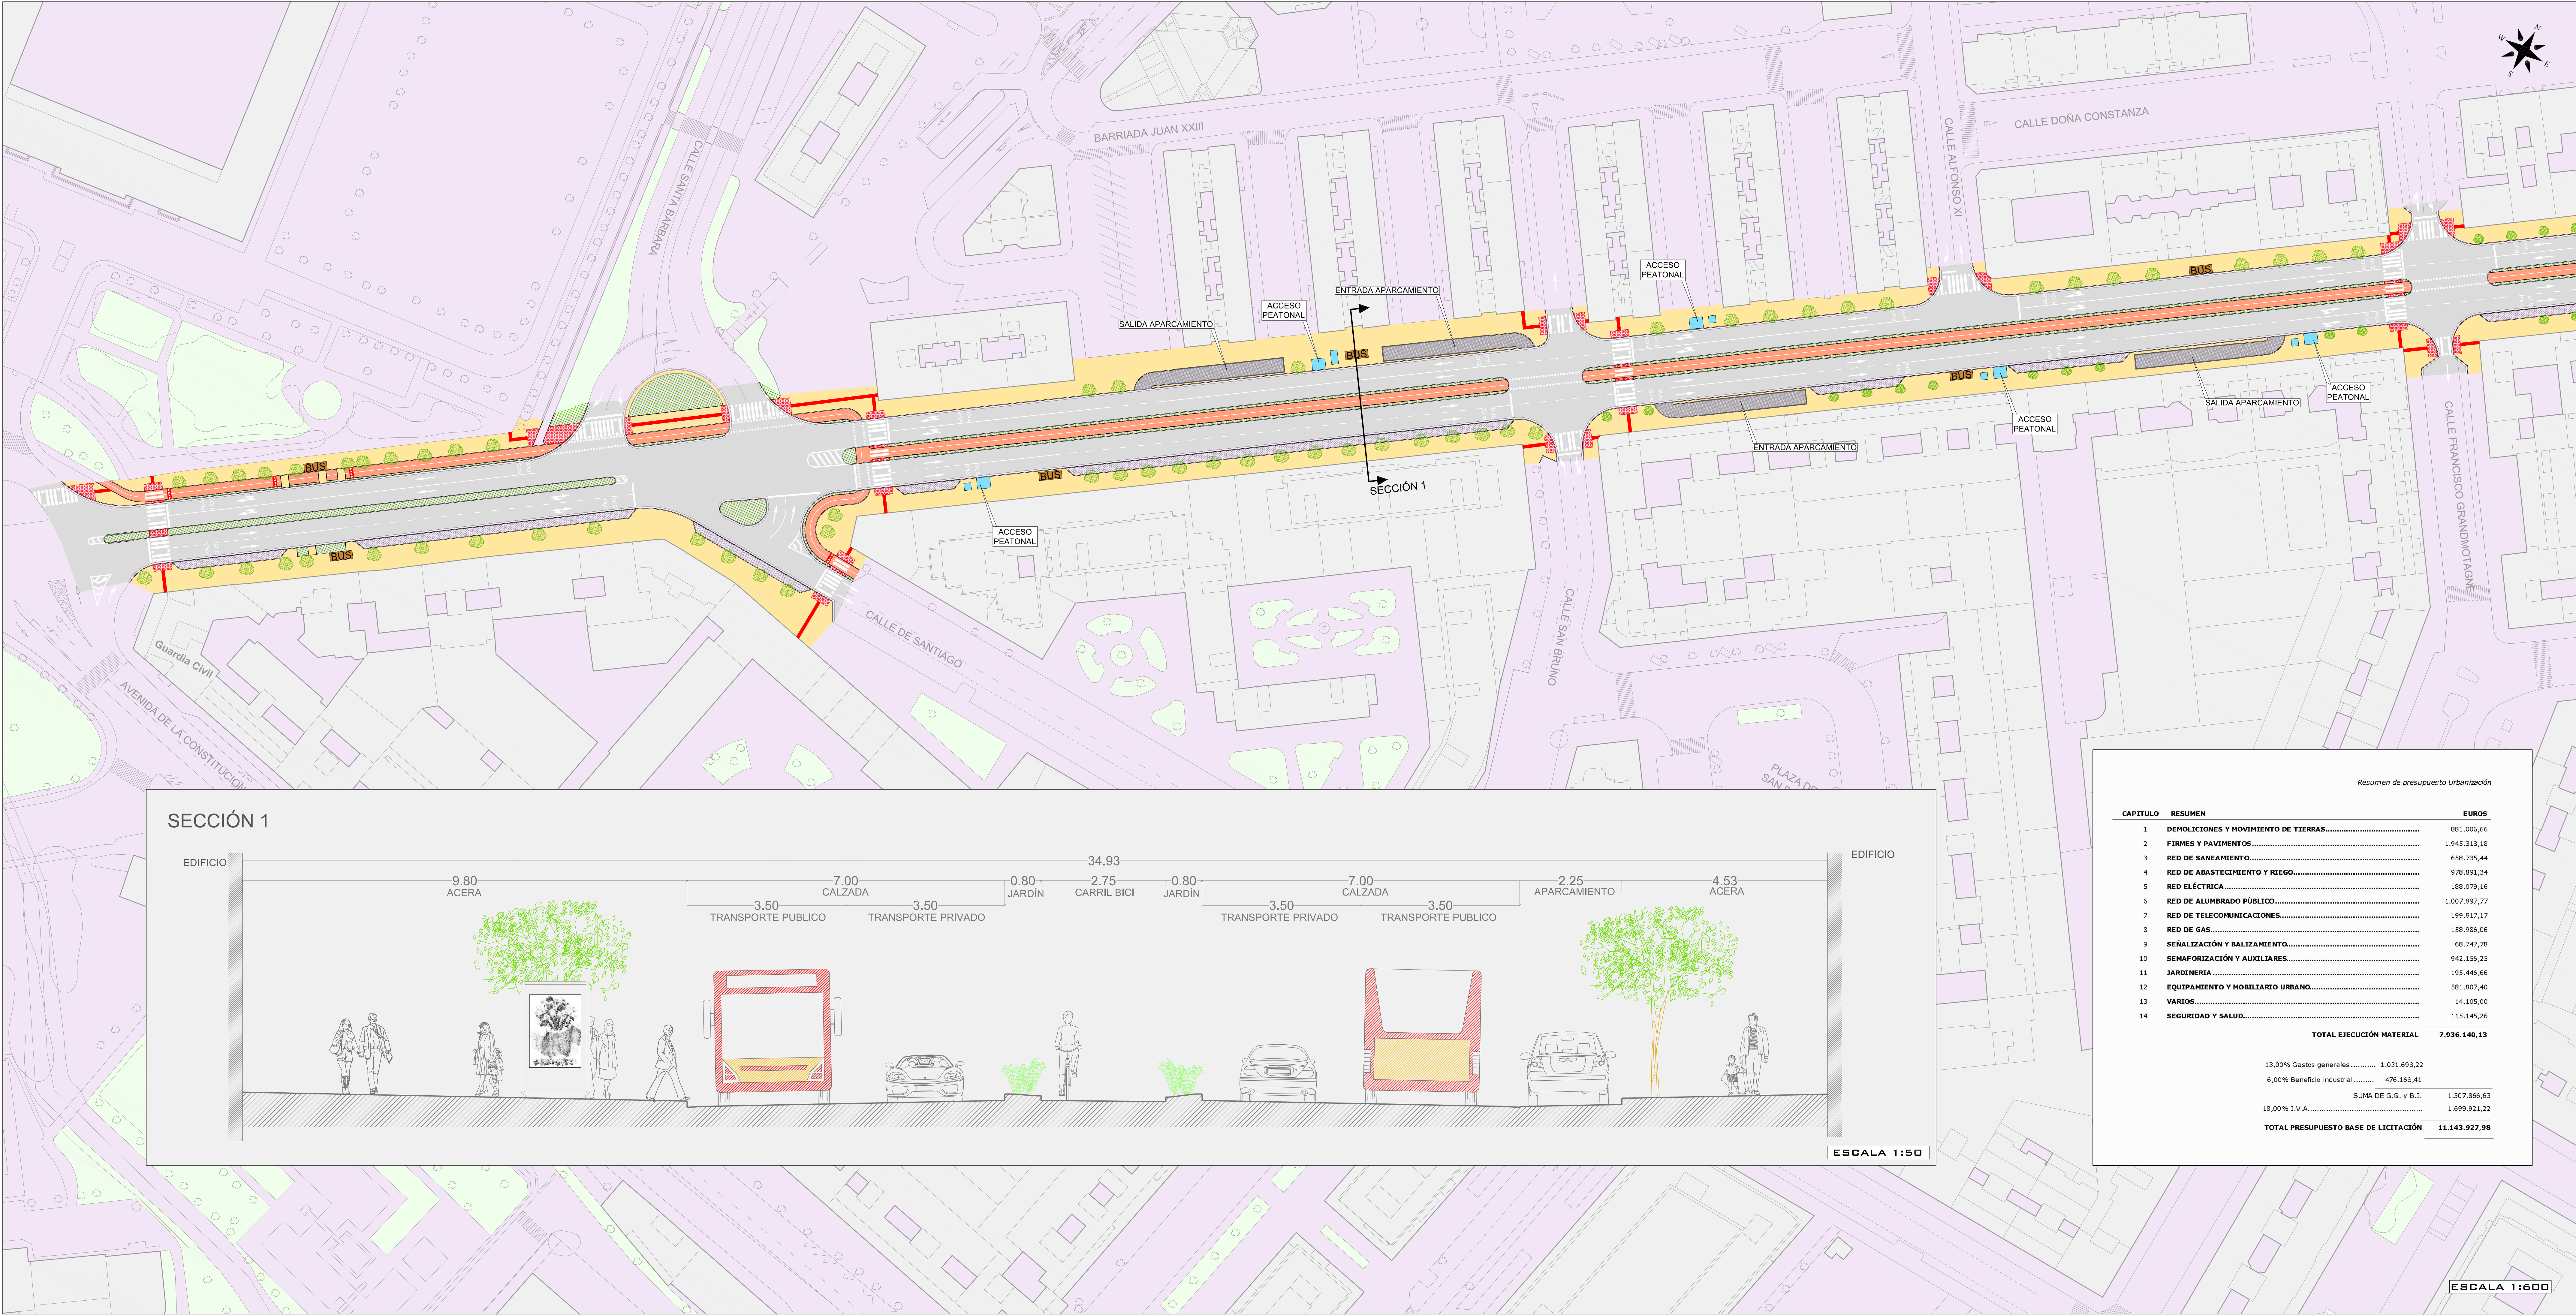

Resumen de presupuesto Urbanización		
CAPÍTULO	RESUMEN	EUROS
1	DEMOLICIONES Y MOVIMIENTO DE TIERRAS.....	881.006,66
2	FIRMES Y PAVIMENTOS.....	1.945.319,18
3	RED DE SANEAMIENTO.....	658.735,44
4	RED DE ABASTECIMIENTO Y RIEGO.....	978.891,34
5	RED ELÉCTRICA.....	188.079,16
6	RED DE ALUMBRADO PÚBLICO.....	1.007.897,77
7	RED DE TELECOMUNICACIONES.....	199.817,17
8	RED DE GAS.....	158.986,06
9	SEÑALIZACIÓN Y BALIZAMIENTO.....	68.747,78
10	SEMAFORIZACIÓN Y AUXILIARES.....	942.156,25
11	JARDINERÍA.....	195.446,66
12	EQUIPAMIENTO Y MOBILIARIO URBANO.....	581.807,40
13	VARIOS.....	14.105,00
14	SEGURIDAD Y SALUD.....	115.145,26
TOTAL EJECUCIÓN MATERIAL		7.936.140,13
13,00% Gastos generales.....		1.031.698,22
6,00% Beneficio industrial.....		476.169,41
SUMA DE G.G. y B.I.		1.507.866,63
18,00% I.V.A.....		1.699.921,22
TOTAL PRESUPUESTO BASE DE LICITACIÓN		11.143.927,98